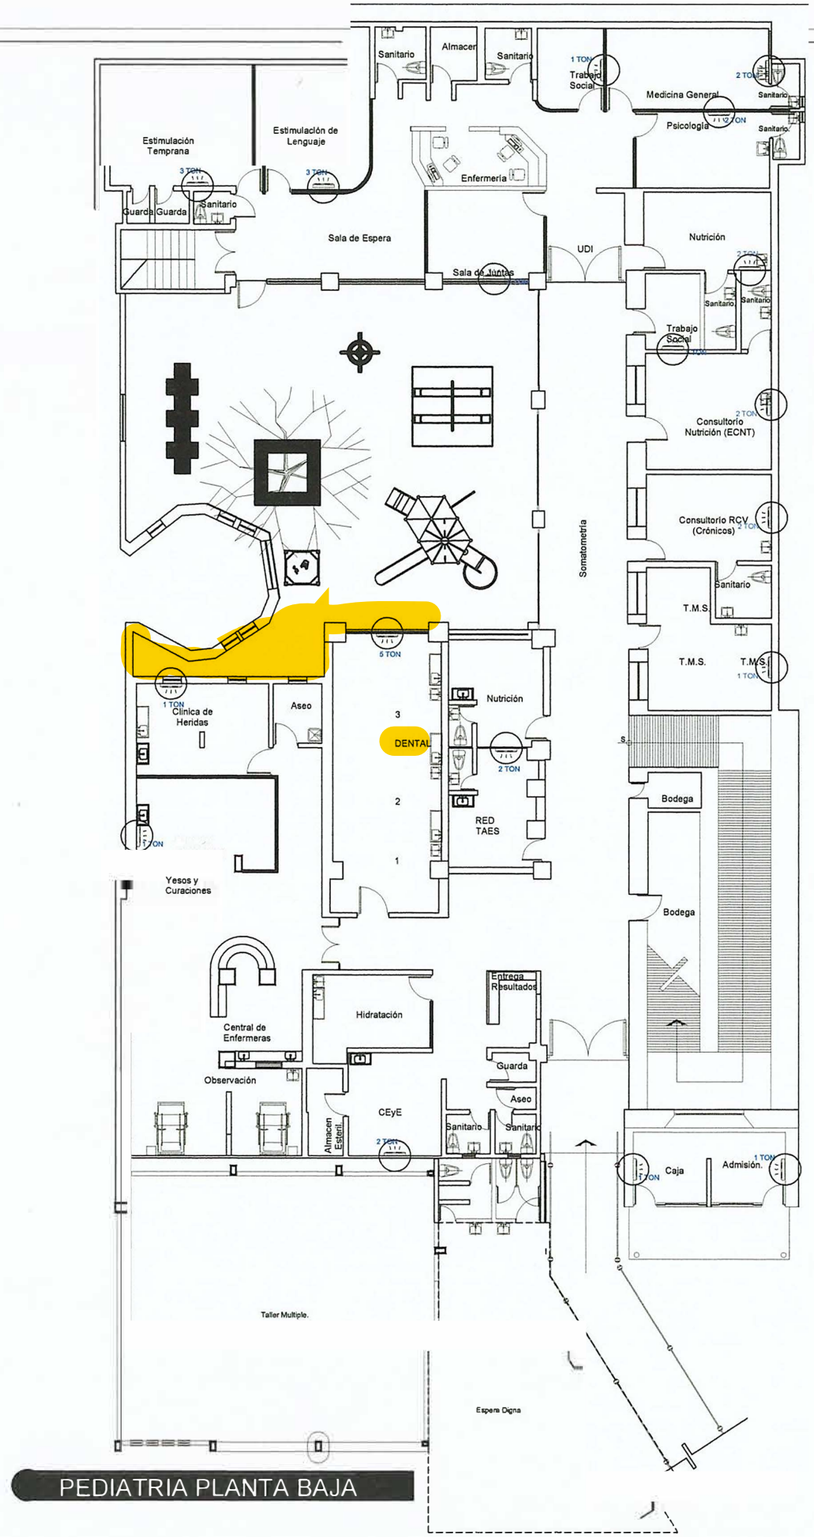

PEDIATRIA PLANTA BAJA

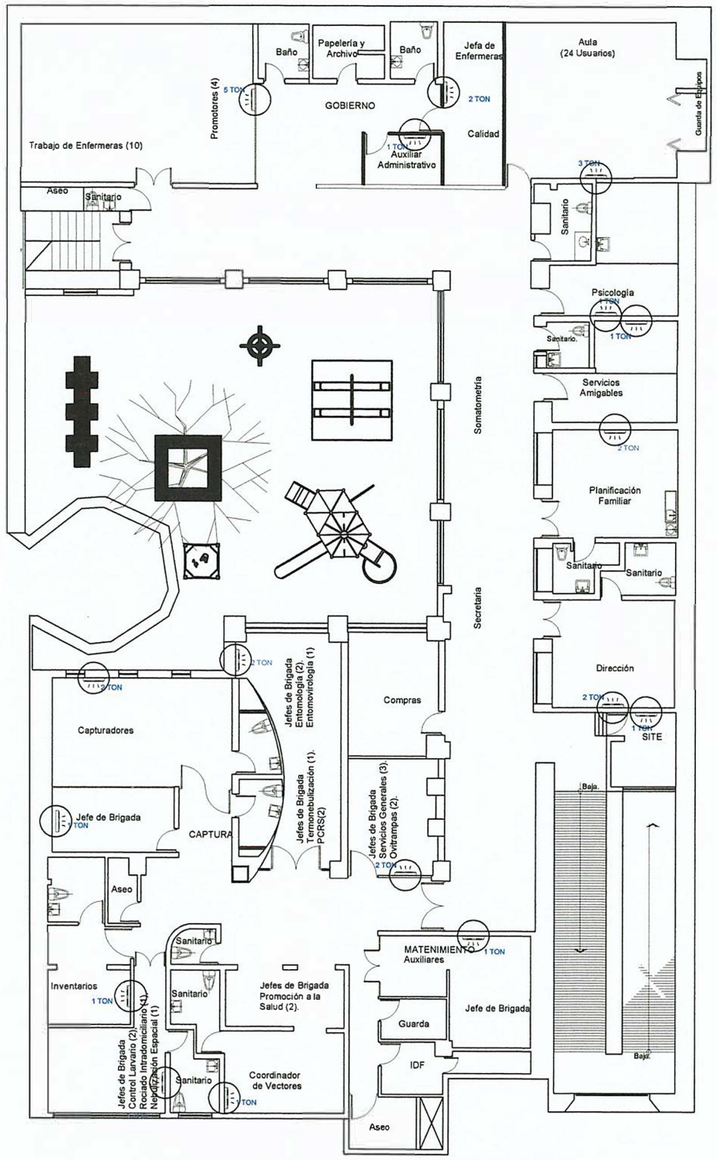

PEDIATRIA PLANTA ALTA

NORTE

LOCALIZACIÓN

SIMBOLOGÍA

- MINISPLIT MARCA MIRAGE MODELO EMF121K DE 1 TON
- MINISPLIT MARCA MIRAGE MODELO EMF261K DE 2 TON
- MINISPLIT MARCA MIRAGE MODELO EPF361V DE 3 TON
- MINISPLITMARCA MIRAGE MODELO EPC601M DE 5 TON

NOTAS

1.- Las cotas rigen sobre el dibujo.

2.- Las cotas están indicadas en centímetros.

FIRMAS

CONTRATISTA
PROYECTOS Y CONSTRUCCIONES RAYSE, S.A. DE C.V.

SUPERVISIÓN
ARQ. MIGUEL ANGEL YAÑEZ QUINTERO

DATOS GENERALES

RAYSE

NOMBRE DEL PROYECTO:
MANTENIMIENTO, REHABILITACIÓN Y DOTIFICACIÓN DEL INMUEBLE DEL CENTRO DE ATENCIÓN INTEGRAL DE SERVICIOS ESENCIALES EN SALUD C.A.I.S.E.S. LEÓN, UBICADO EN LA CALLE 16 DE SEPTIEMBRE 607 COLONIA CENTRO EN EL MUNICIPIO DE LEÓN, GTO.

NOMBRE DEL PLANO:
PLANO AS-BUILT AIRE ACONDICIONADO

CIUDAD Y/O LOCALIDAD:
LEÓN, GTO.

CLAVE: MINISP-01

PARTIDA: MINISPLIT

FECHA: MARZO 2023
ESCALA: SIN ESCALA
COTA: MTS.

Secretaría de Infraestructura, Conectividad y Movilidad del Estado de Guanajuato
Ing. Teresita Rodríguez Martínez
Subsecretaria de Infraestructura Educativa y Vertical

Mtro. Pedro Pamela Medina
Subsecretario de Edificación e Infraestructura Educativa

Ing. Alejandro Pena Cano
Director General de Proyectos e Ingeniería de Costos

Ing. Miguel Ángel Rosas Pulido
Director de Proyectos de Edificación