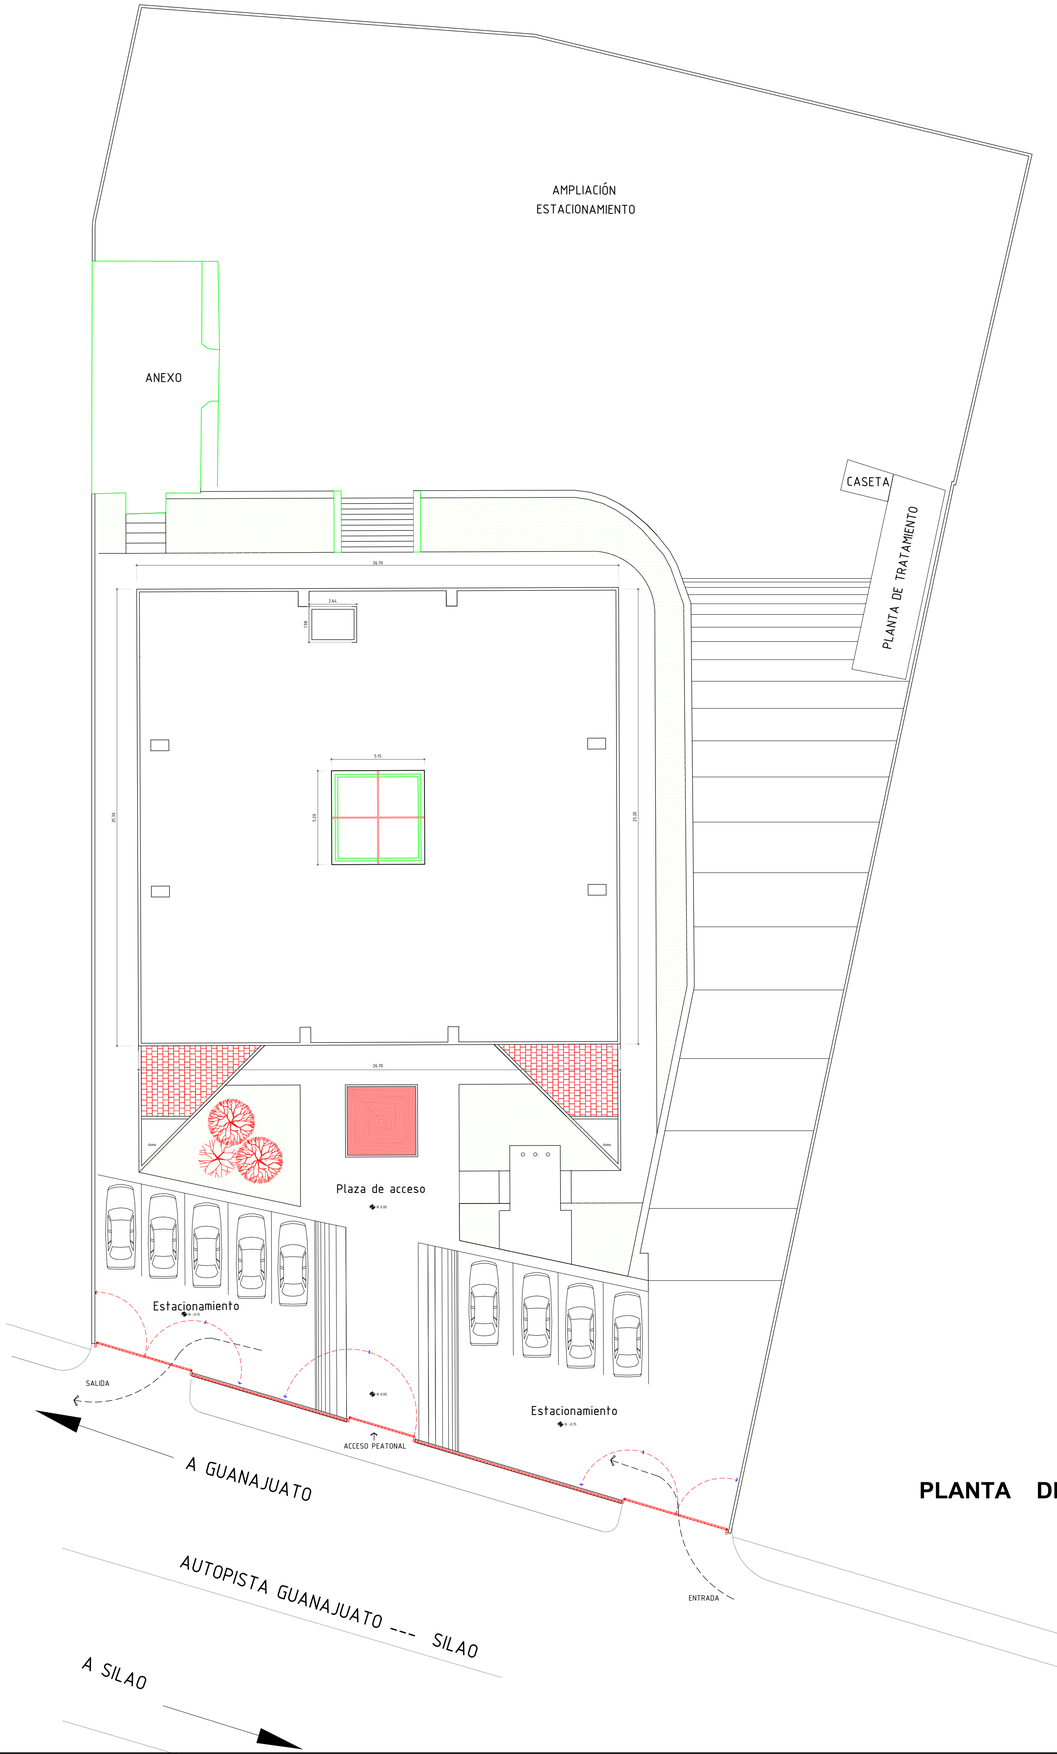

PLANTA DE CONJUNTO

CROQUIS DE LOCALIZACIÓN



PLANTA DE CONJUNTO

REVISIONES	DESCRIPCIÓN	FECHA	APROBÓ

GOBIERNO DEL ESTADO DE GUANAJUATO

COMISION ESTATAL DEL AGUA DE GUANAJUATO

Comisión Estatal del Agua

OBRA: Proyecto Ejecutivo de la ampliación de la Comisión Estatal del agua		CONTRATO No:	
PLANO: ARQUITECTONICO CONJUNTO	ESCALA: 1:200	FECHA: Febrero del 2007	PLANO No: A 01
LOCALIDAD: Guanajuato	COTAS: En Metros	PROYECTÓ: Arq. Mauricio Muñoz Anchondo	REVISACIÓN: A.D.O.T.
MUNICIPIO: Guanajuato, Gto.			
SECRETARIO EJECUTIVO: Ing. Angelica Casillas	DIR. GRAL. DE DESARROLLO HIDRÁULICO: Ing. Raúl Almeida Jara	DIRECTOR TÉCNICO: Ing. Marco Antonio Silva Godoy	