EDIFICIO LOS ALCALDES

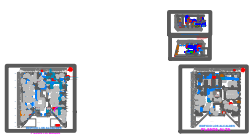

EDIFICIO PRINCIPAL
"COMISIÓN ESTATAL DEL AGUA DE GTO."

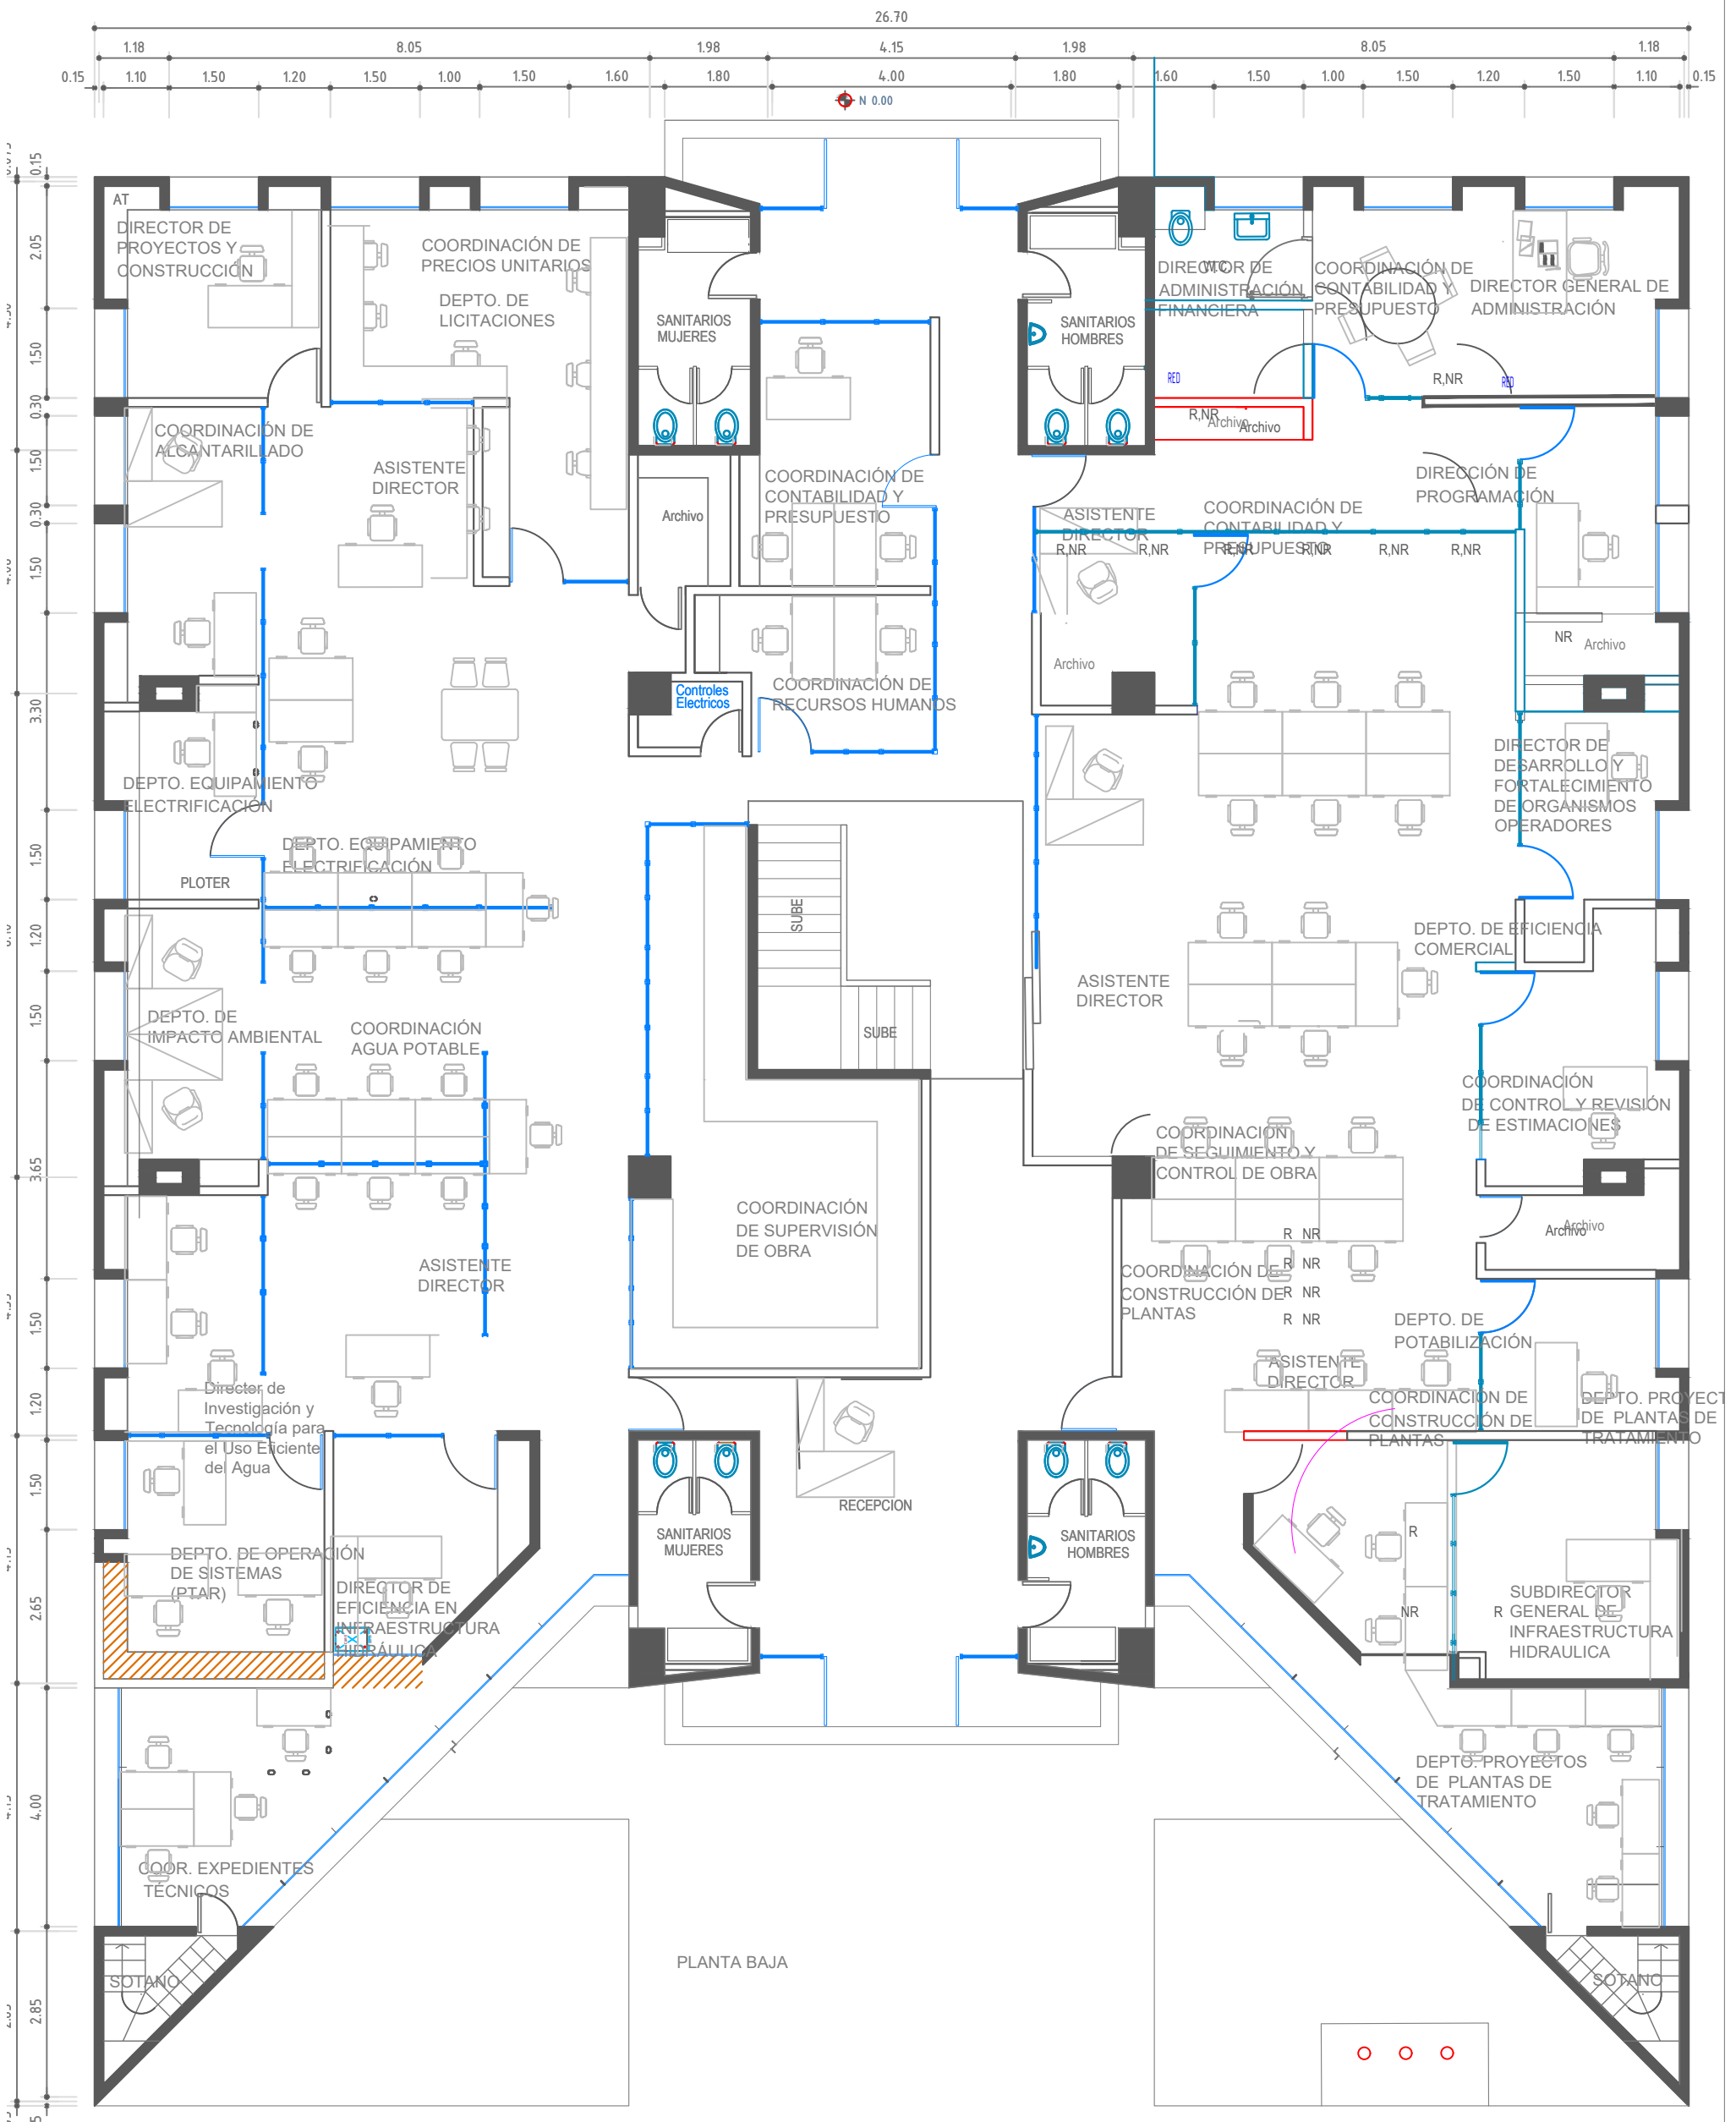

EDIFICIO LOS ALCALDES

PLANTA BAJA

EDIFICIO PRINCIPAL
"COMISIÓN ESTATAL DEL AGUA DE GTO."

26.70

1.18 | 8.05 | 1.98 | 4.15 | 1.98 | 8.05 | 1.18

0.15 | 1.10 | 1.50 | 1.20 | 1.50 | 1.00 | 1.50 | 1.60 | 1.80 | 4.00 | 1.80 | 1.60 | 1.50 | 1.00 | 1.50 | 1.20 | 1.50 | 1.10 | 0.15

N.P.T. 0.00

0.075 | 0.15 | 2.05 | 4.50 | 1.50 | 0.30 | 1.50 | 0.30 | 1.50 | 4.08 | 3.30 | 1.50 | 1.20 | 1.50 | 8.10 | 1.50 | 3.65 | 1.20 | 1.50 | 4.33 | 1.50 | 2.65 | 4.15 | 4.00 | 2.85 | 2.85 | 0.075 | 0.15

Dir General
Dirml
ASISTENTE DIRECTOR
DirBal
Vero
DIRECTOR DE AGUA SUPERFICIAL
Sanitario Privado W.C.
SUBDIRECTOR GENERAL DE SUSTENTABILIDAD HÍDRICA
COORDINADOR DEL SISTEMA ESTATAL DE INFORMACIÓN DEL AGUA
DIRECCIÓN DE PROGRAMACIÓN
MESA DE JUNTAS
VACANTE
DIRECTOR DE AGUA SUBTERRANEA
DIRECCIÓN GENERAL DE DISPONIBILIDAD HÍDRICA Y MONITOREO
Asistente
Octavio
Bety
Carlos
Agustin
Mario
Josue
Jessica
MESA DE JUNTAS
ASISTENTE DIRECTOR
COORDINACIÓN DE PLANEACIÓN HIDRÚLICA
COORDINADOR DE PLANEACIÓN HIDRÚLICA
MESA
Archivo
0.75
DIRECTOR JURIDICO
MESA DE JUNTAS
PLOTER
IMPRESORA
PLOTER
ASISTENTE DIRECTOR
DEPTO. DE JURÍDICO
COORDINACIÓN CONCURSOS CONTRATOS Y CONVENIOS
impresora
BAJA
BAJA
COORDINACIÓN DE OPERACIÓN DE PROYECTOS RURALES
COORDINADOR DE OPERACIÓN DE PROYECTOS RURALES
SALA DE JUNTAS
Archivo
W.C.
DIRECCIÓN DE CONSERVACIÓN DEL AGUA Y DIFUSION INSTITUCIONAL
DIRECTOR DE FOMENTO A LA PARTICIPACION SOCIAL
ASISTENTE DIRECTOR
STAFF
RECEPCION 02
RECEPCION 02
DIRECCIÓN DE FOMENTO A LA PARTICIPACIÓN SOCIAL
DIRECCIÓN DE EVALUACIÓN Y DESARROLLO INSTITUCIONAL
Archivo
ASISTENTE DIRECTOR
ÁREA DE SERVIDORES
SUBSECRETARIO GENERAL DE LA SAG
MESA DE JUNTAS
DIRECTOR DE EVALUACIÓN Y DESARROLLO INSTITUCIONAL
SECRETARIO PARTICULAR
DIRECTOR GENERAL DE GESTIÓN SOCIAL
ANAQUEL
COORDINADOR DE SERVICIOS DE INFORMÁTICA
COORDINACIÓN DE SERVICIOS DE INFORMÁTICA
Sanitario Privado
MESA DE JUNTAS
TERRAZA
TERRAZA

PLANTA ALTA

EDIFICIO LOS ALCALDES

PLANTA ALTA

ANEXO

PLANTA BAJA

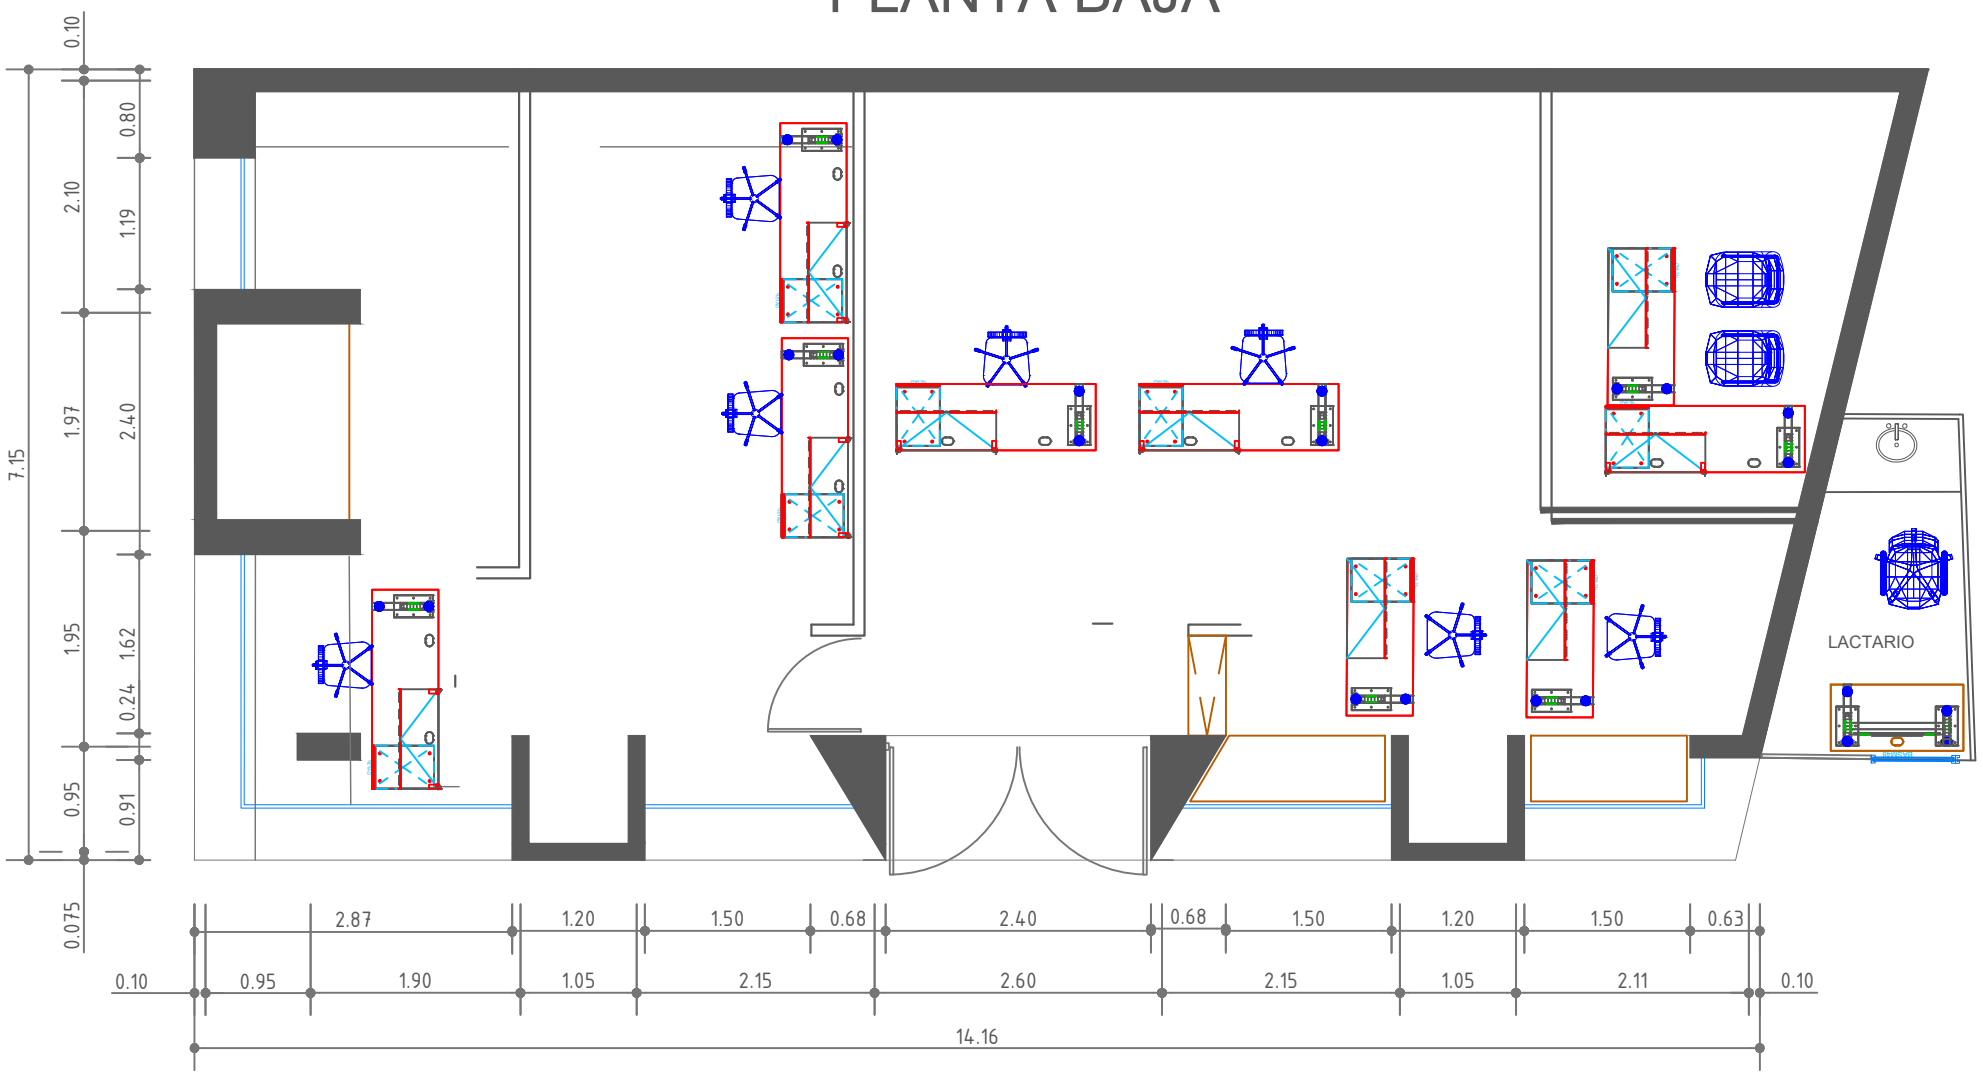

EDIFICIO LOS ALCALDES

adecuación:
-Movilizar archivo de segu
-Colocar la escalera de ca
existente atras del lactari
conectar las dos plantas

ANEXO

PLANTA ALTA

