



Acceso Principal

SUPERFICIE: 1,159 m² (varía dependiendo de los módulos asignados)

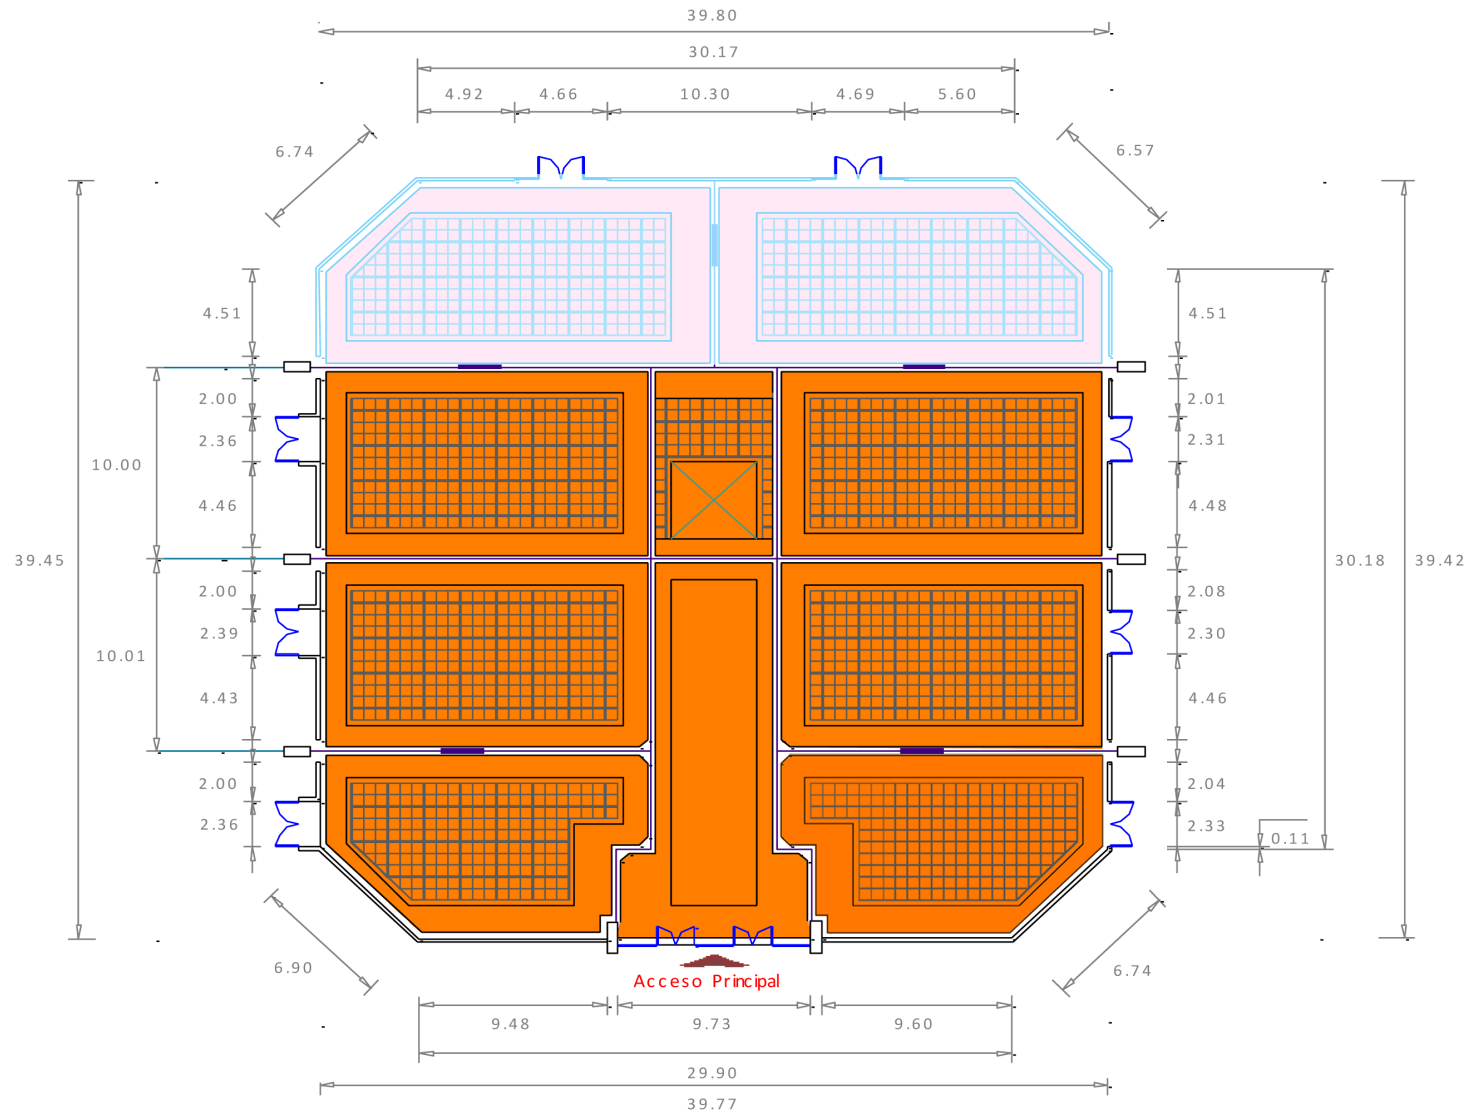


SUPERFICIE: 756 m²

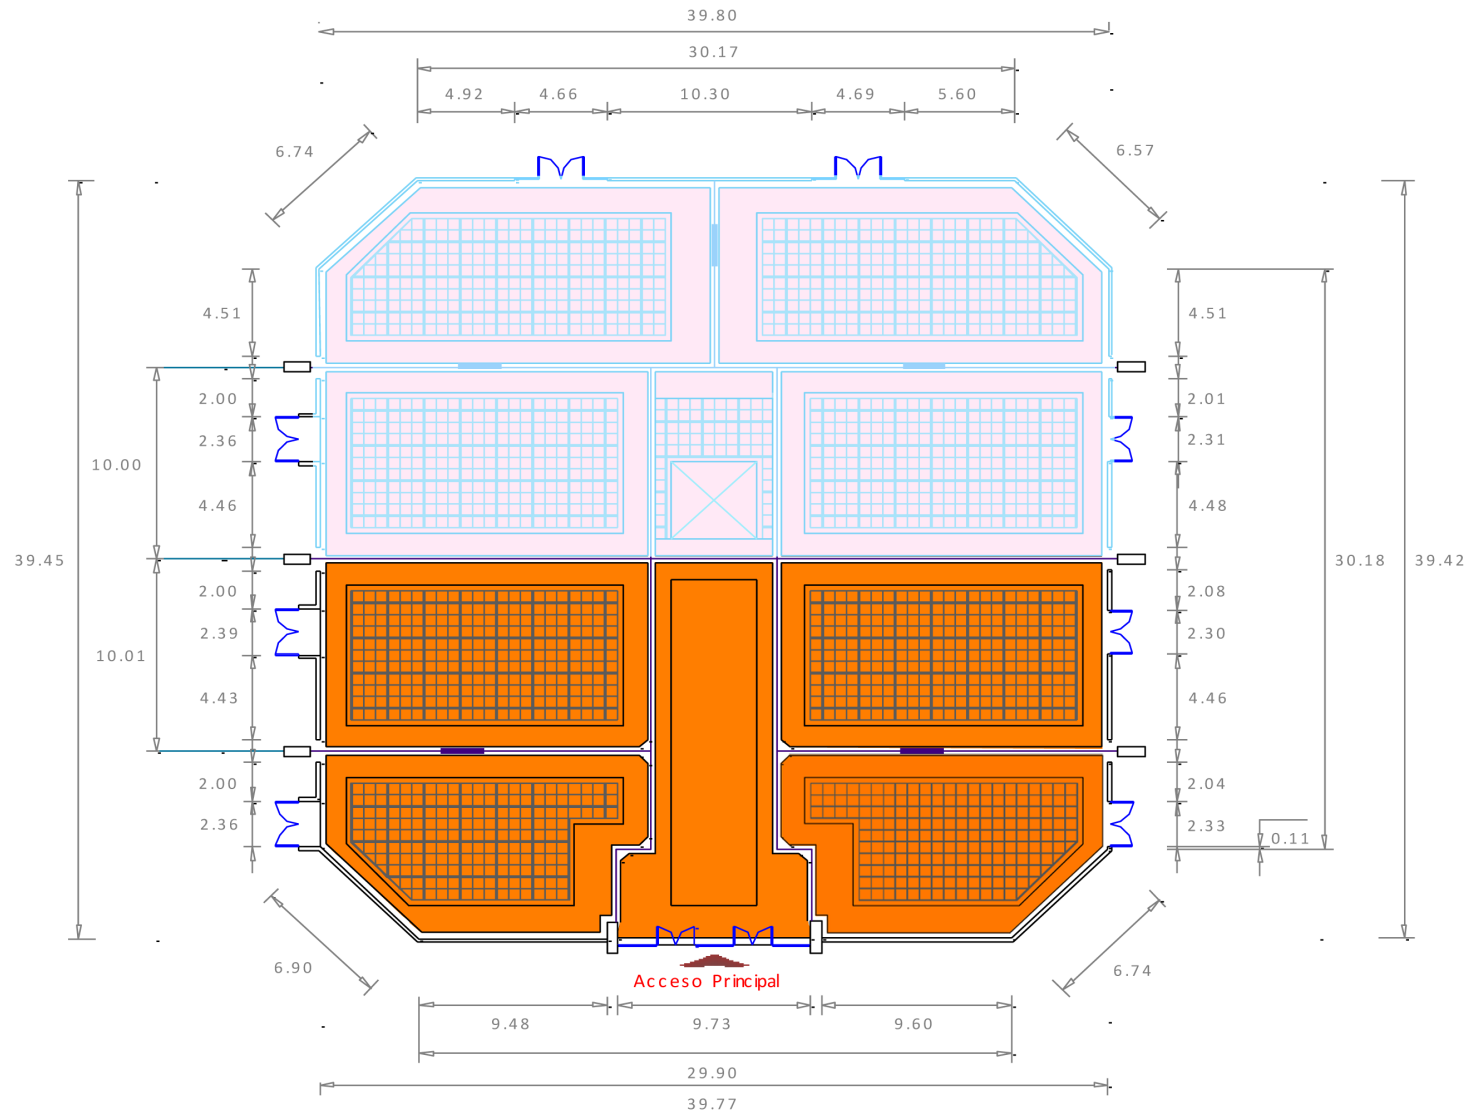


Abarca 3 módulos, depende del no. de personas y montaje la asignación de los módulos

SUPERFICIE: 467 m² (varía dependiendo de los módulos asignados)

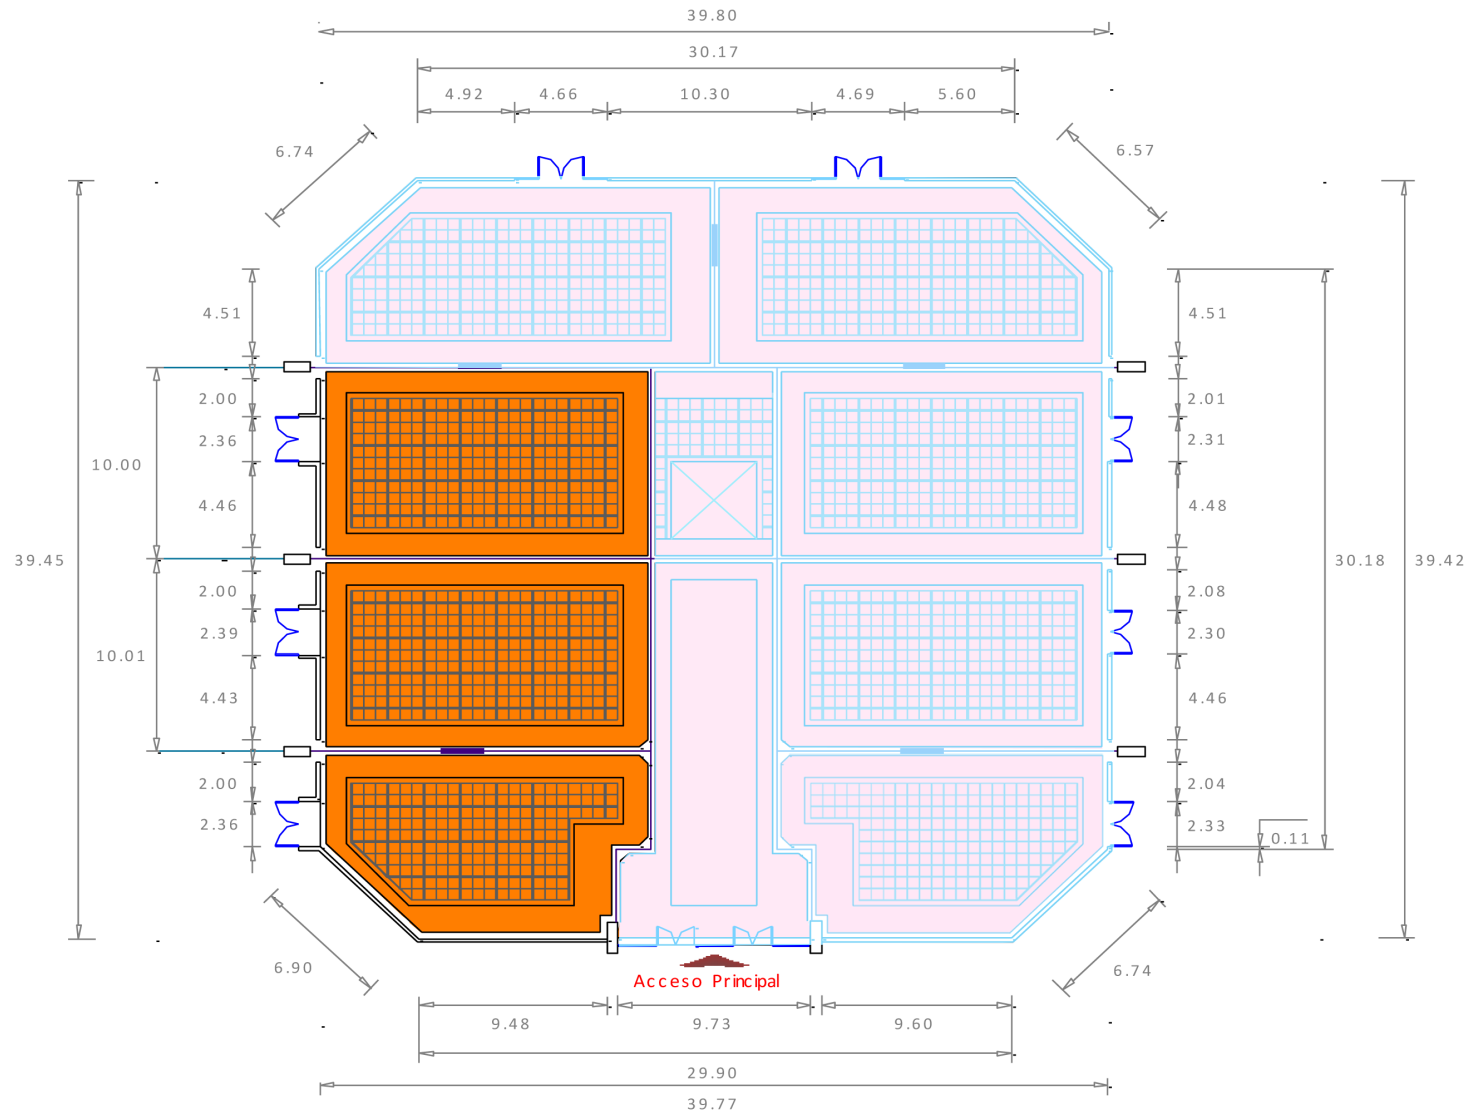

Abarca 2 módulos, depende del no. de personas y montaje la asignación de los módulos

SUPERFICIE: 320 m² (varía dependiendo de los módulos asignados)

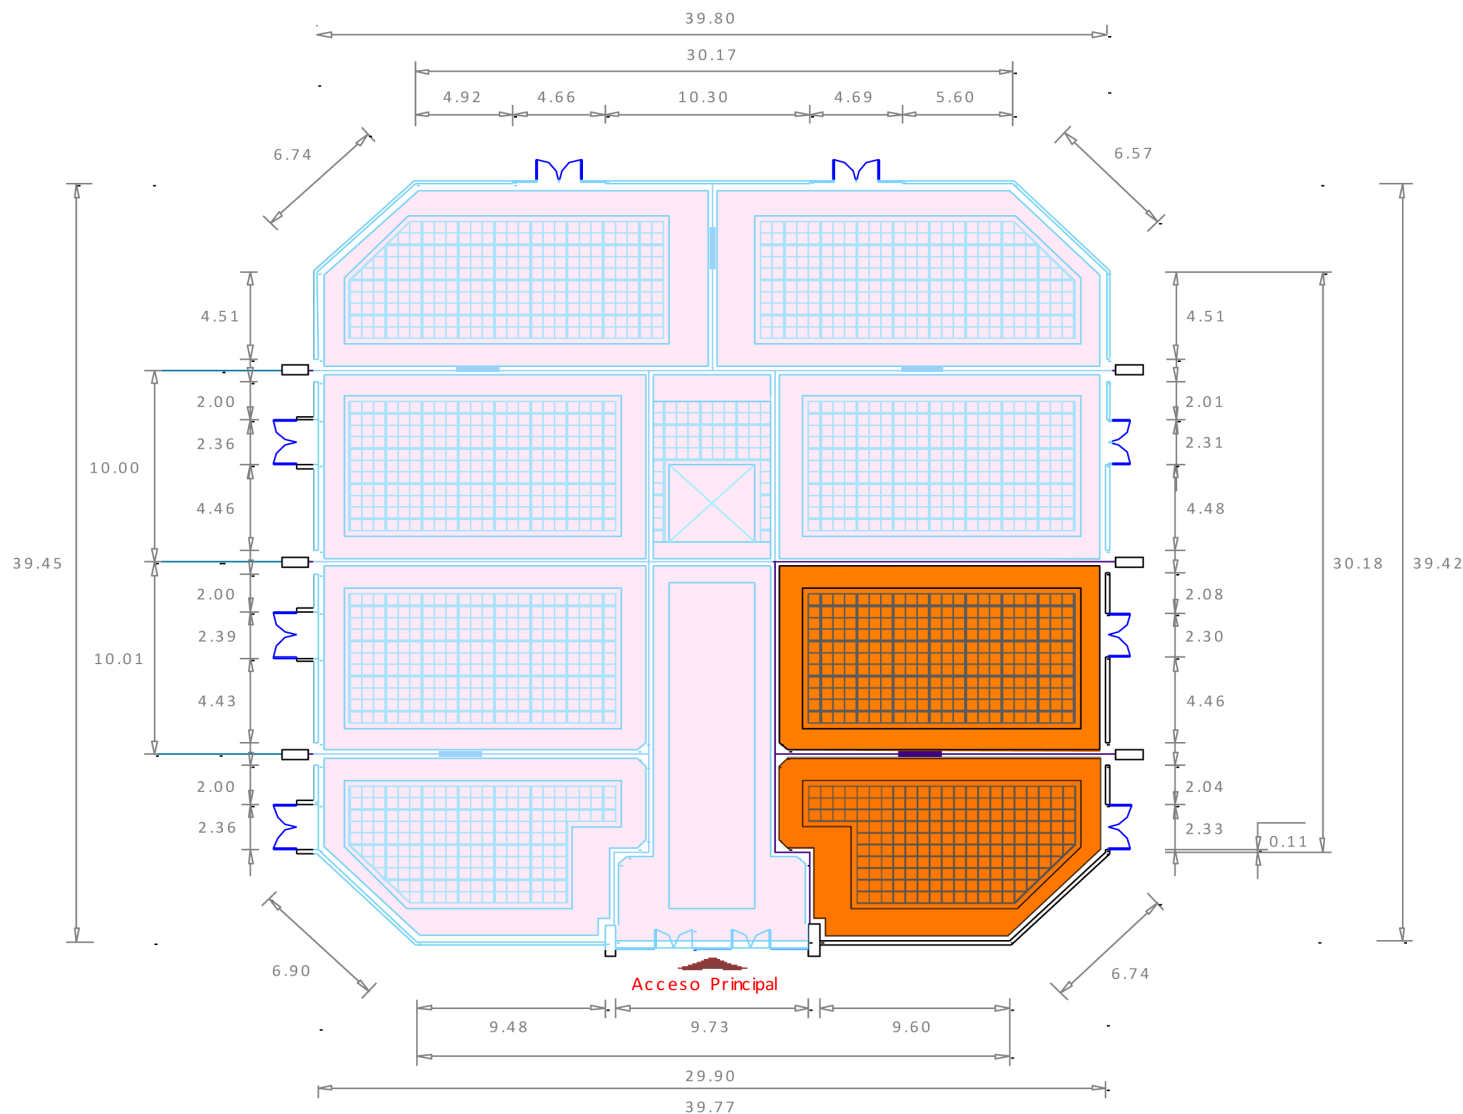

SUPERFICIE: 147 m² (varía dependiendo del módulo asignado)

