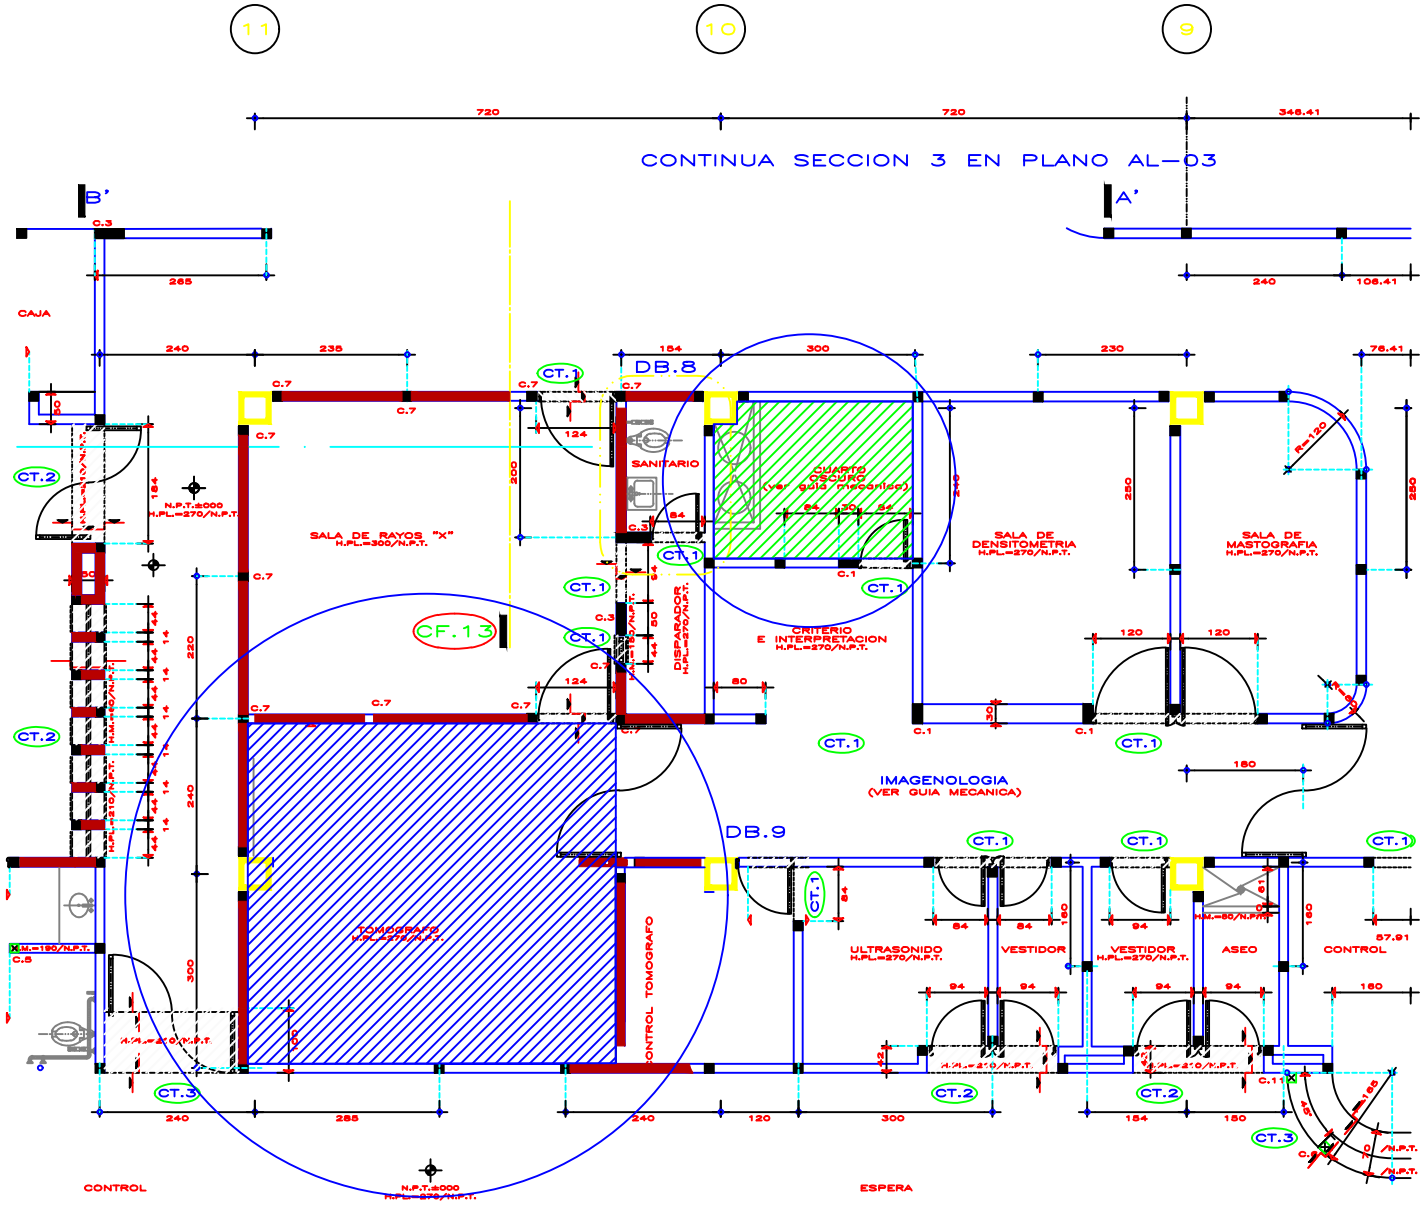

11
10
9
720
720
346.41
CONTINUA SECCION 3 EN PLANO AL—03
B'
A'
CAJA
SALA DE RAYOS "X"
H.PL.=300/N.P.T.
SANITARIO
DB.8
CUARTO OSCURO
(ver guia mecanica)
SALA DE DENSITOMETRIA
H.PL.=270/N.P.T.
SALA DE MASTOGRAFIA
H.PL.=270/N.P.T.
CF.13
CRITERIO E INTERPRETACION
H.PL.=270/N.P.T.
DISPARADOR
H.PL.=270/N.P.T.
IMAGENOLOGIA
(VER GUIA MECANICA)
DB.9
TOMOGRAFO
H.PL.=270/N.P.T.
CONTROL TOMOGRAFO
ULTRASONIDO
H.PL.=270/N.P.T.
VESTIDOR
VESTIDOR
H.PL.=270/N.P.T.
ASEO
CONTROL
CONTROL
ESPERA
CT.1
CT.2
CT.3
N.P.T.±000
H.PL.=270/N.P.T.
A.A.=2.10/N.P.T.
H.M.=190/N.P.T.
H.M.=50/N.P.T.
ÁREA DE TOMOGRAFÍA
POSIBLE ESPACIO PARA LA COLOCACIÓN
DE UPS Y RESPALDO DE BATERÍAS