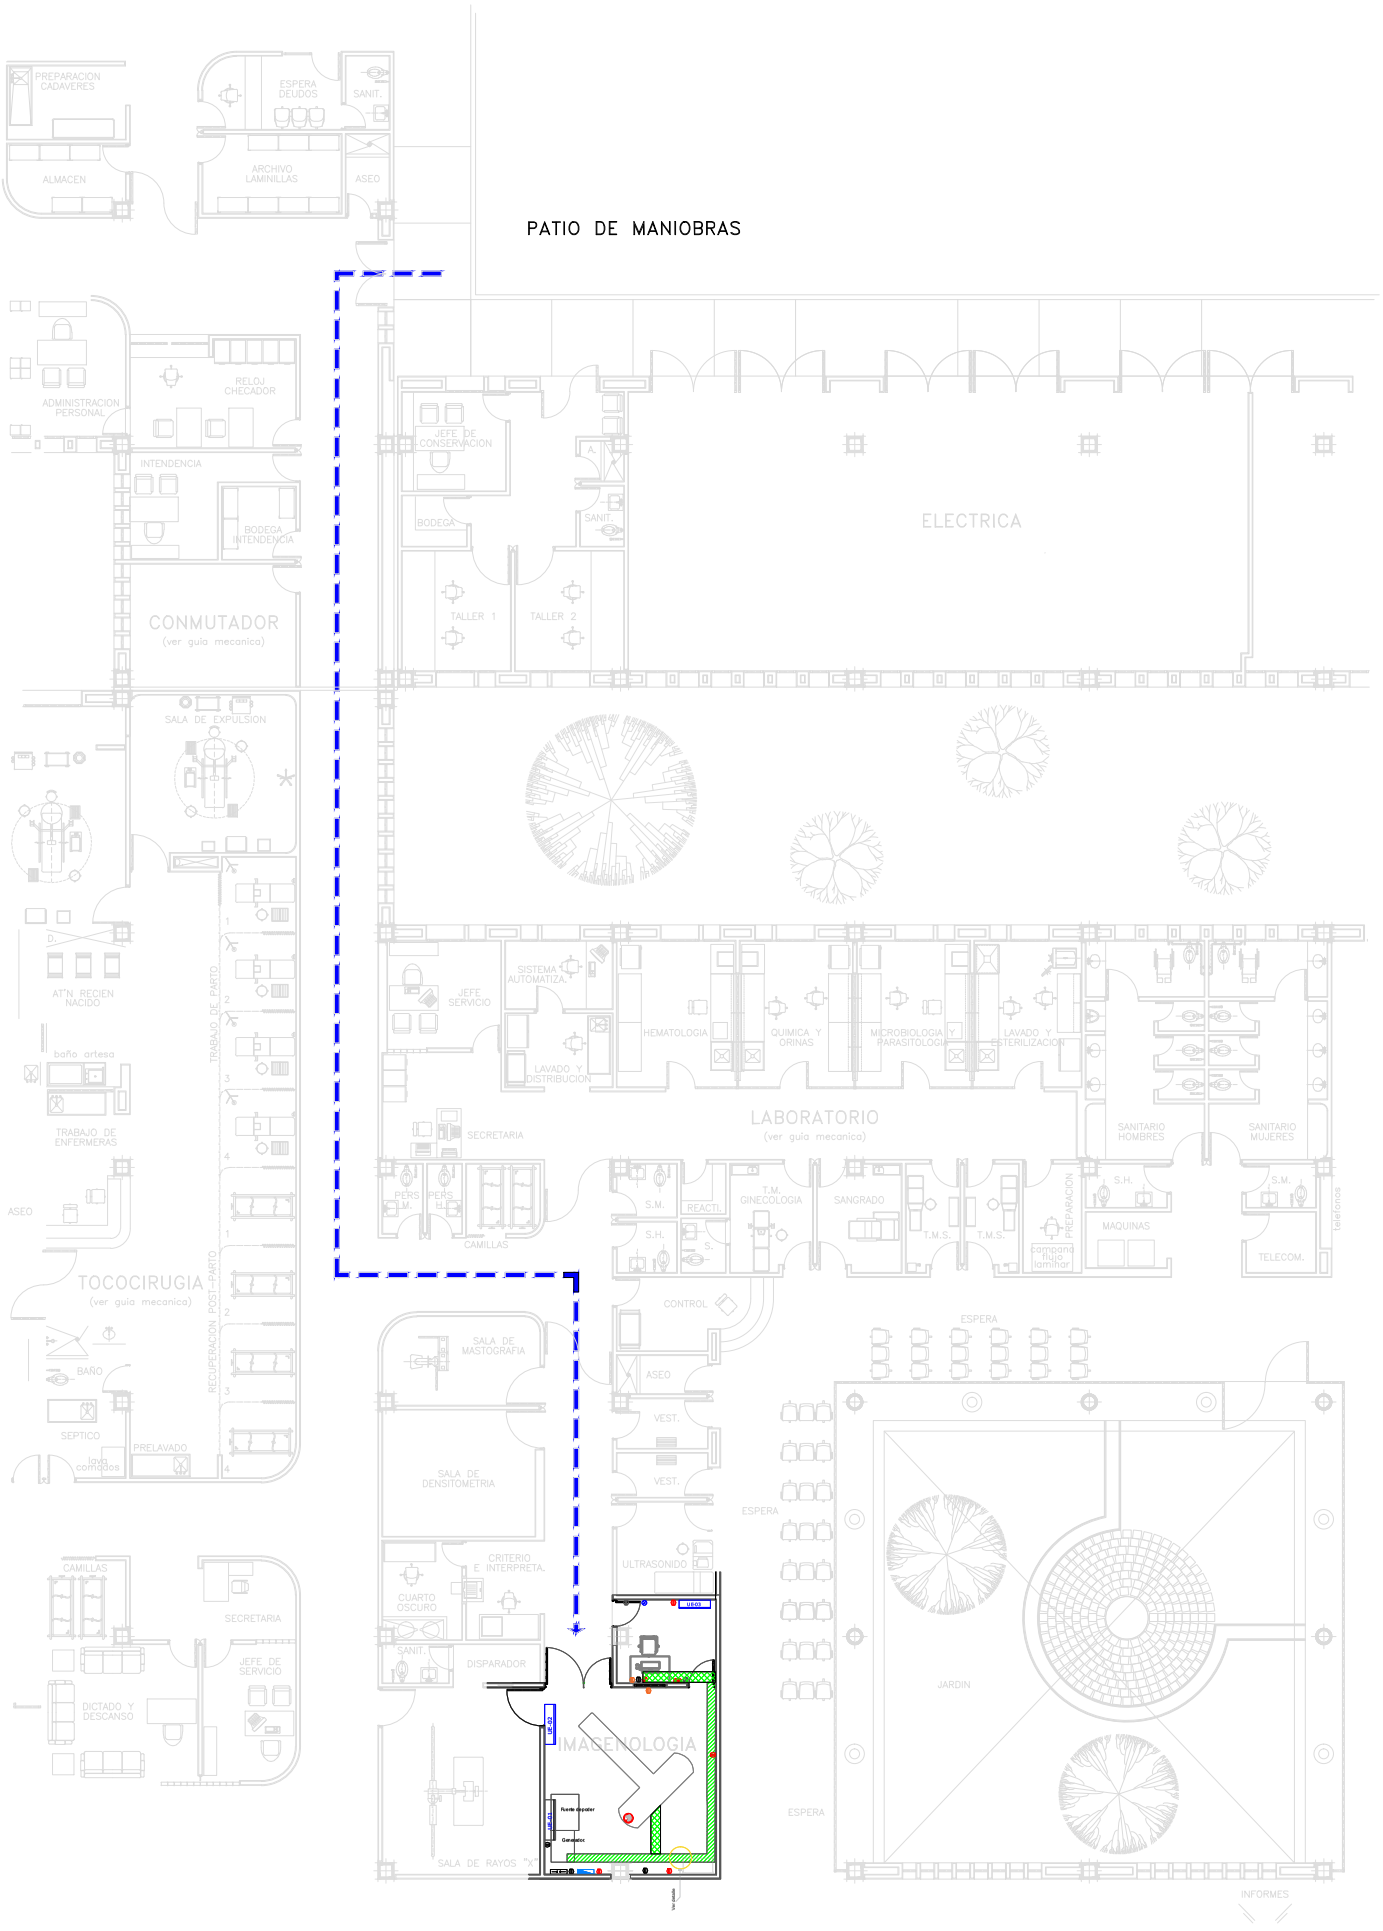

PATIO DE MANIOBRAS
PREPARACION CADAVERES
ESPERA DEUDOS
SANIT.
ALMACEN
ARCHIVO LAMINILLAS
ASEO
ADMINISTRACION PERSONAL
RELOJ CHECADOR
INTENDENCIA
BODEGA INTENDENCIA
CONMUTADOR
(ver guia mecanica)
JEFE DE CONSERVACION
BODEGA
SANIT.
TALLER 1
TALLER 2
ELECTRICA
SALA DE EXPULSION
AT'N RECIEN NACIDO
baño artesa
TRABAJO DE ENFERMERAS
TRABAJO DE PARTO
ASEO
TOCOCIRUGIA
(ver guia mecanica)
BAÑO
SEPTICO
lava comodos
PRELAVADO
RECUPERACION POST-PARTO
JEFE SERVICIO
SISTEMA AUTOMATIZA.
HEMATOLOGIA
QUIMICA Y ORINAS
MICROBIOLOGIA Y PARASITOLOGIA
LAVADO Y ESTERILIZACION
LAVADO Y DISTRIBUCION
LABORATORIO
(ver guia mecanica)
SANITARIO HOMBRES
SANITARIO MUJERES
SECRETARIA
PERS. M.
PERS. H.
CAMILLAS
S.M.
S.H.
REACTI.
T.M. GINECOLOGIA
SANGRADO
T.M.S.
T.M.S.
PREPARACION
S.H.
S.M.
MAQUINAS
TELECOM.
teléfonos
CONTROL
ESPERA
SALA DE MASTOGRAFIA
ASEO
VEST.
VEST.
SALA DE DENSITOMETRIA
ESPERA
CRITERIO E INTERPRETA.
ULTRASONIDO
CAMILLAS
SECRETARIA
JEFE DE SERVICIO
DICTADO Y DESCANSO
CUARTO OSCURO
SANIT.
DISPARADOR
IMAGENOLOGIA
SALA DE RAYOS "X"
JARDIN
ESPERA
INFORMES