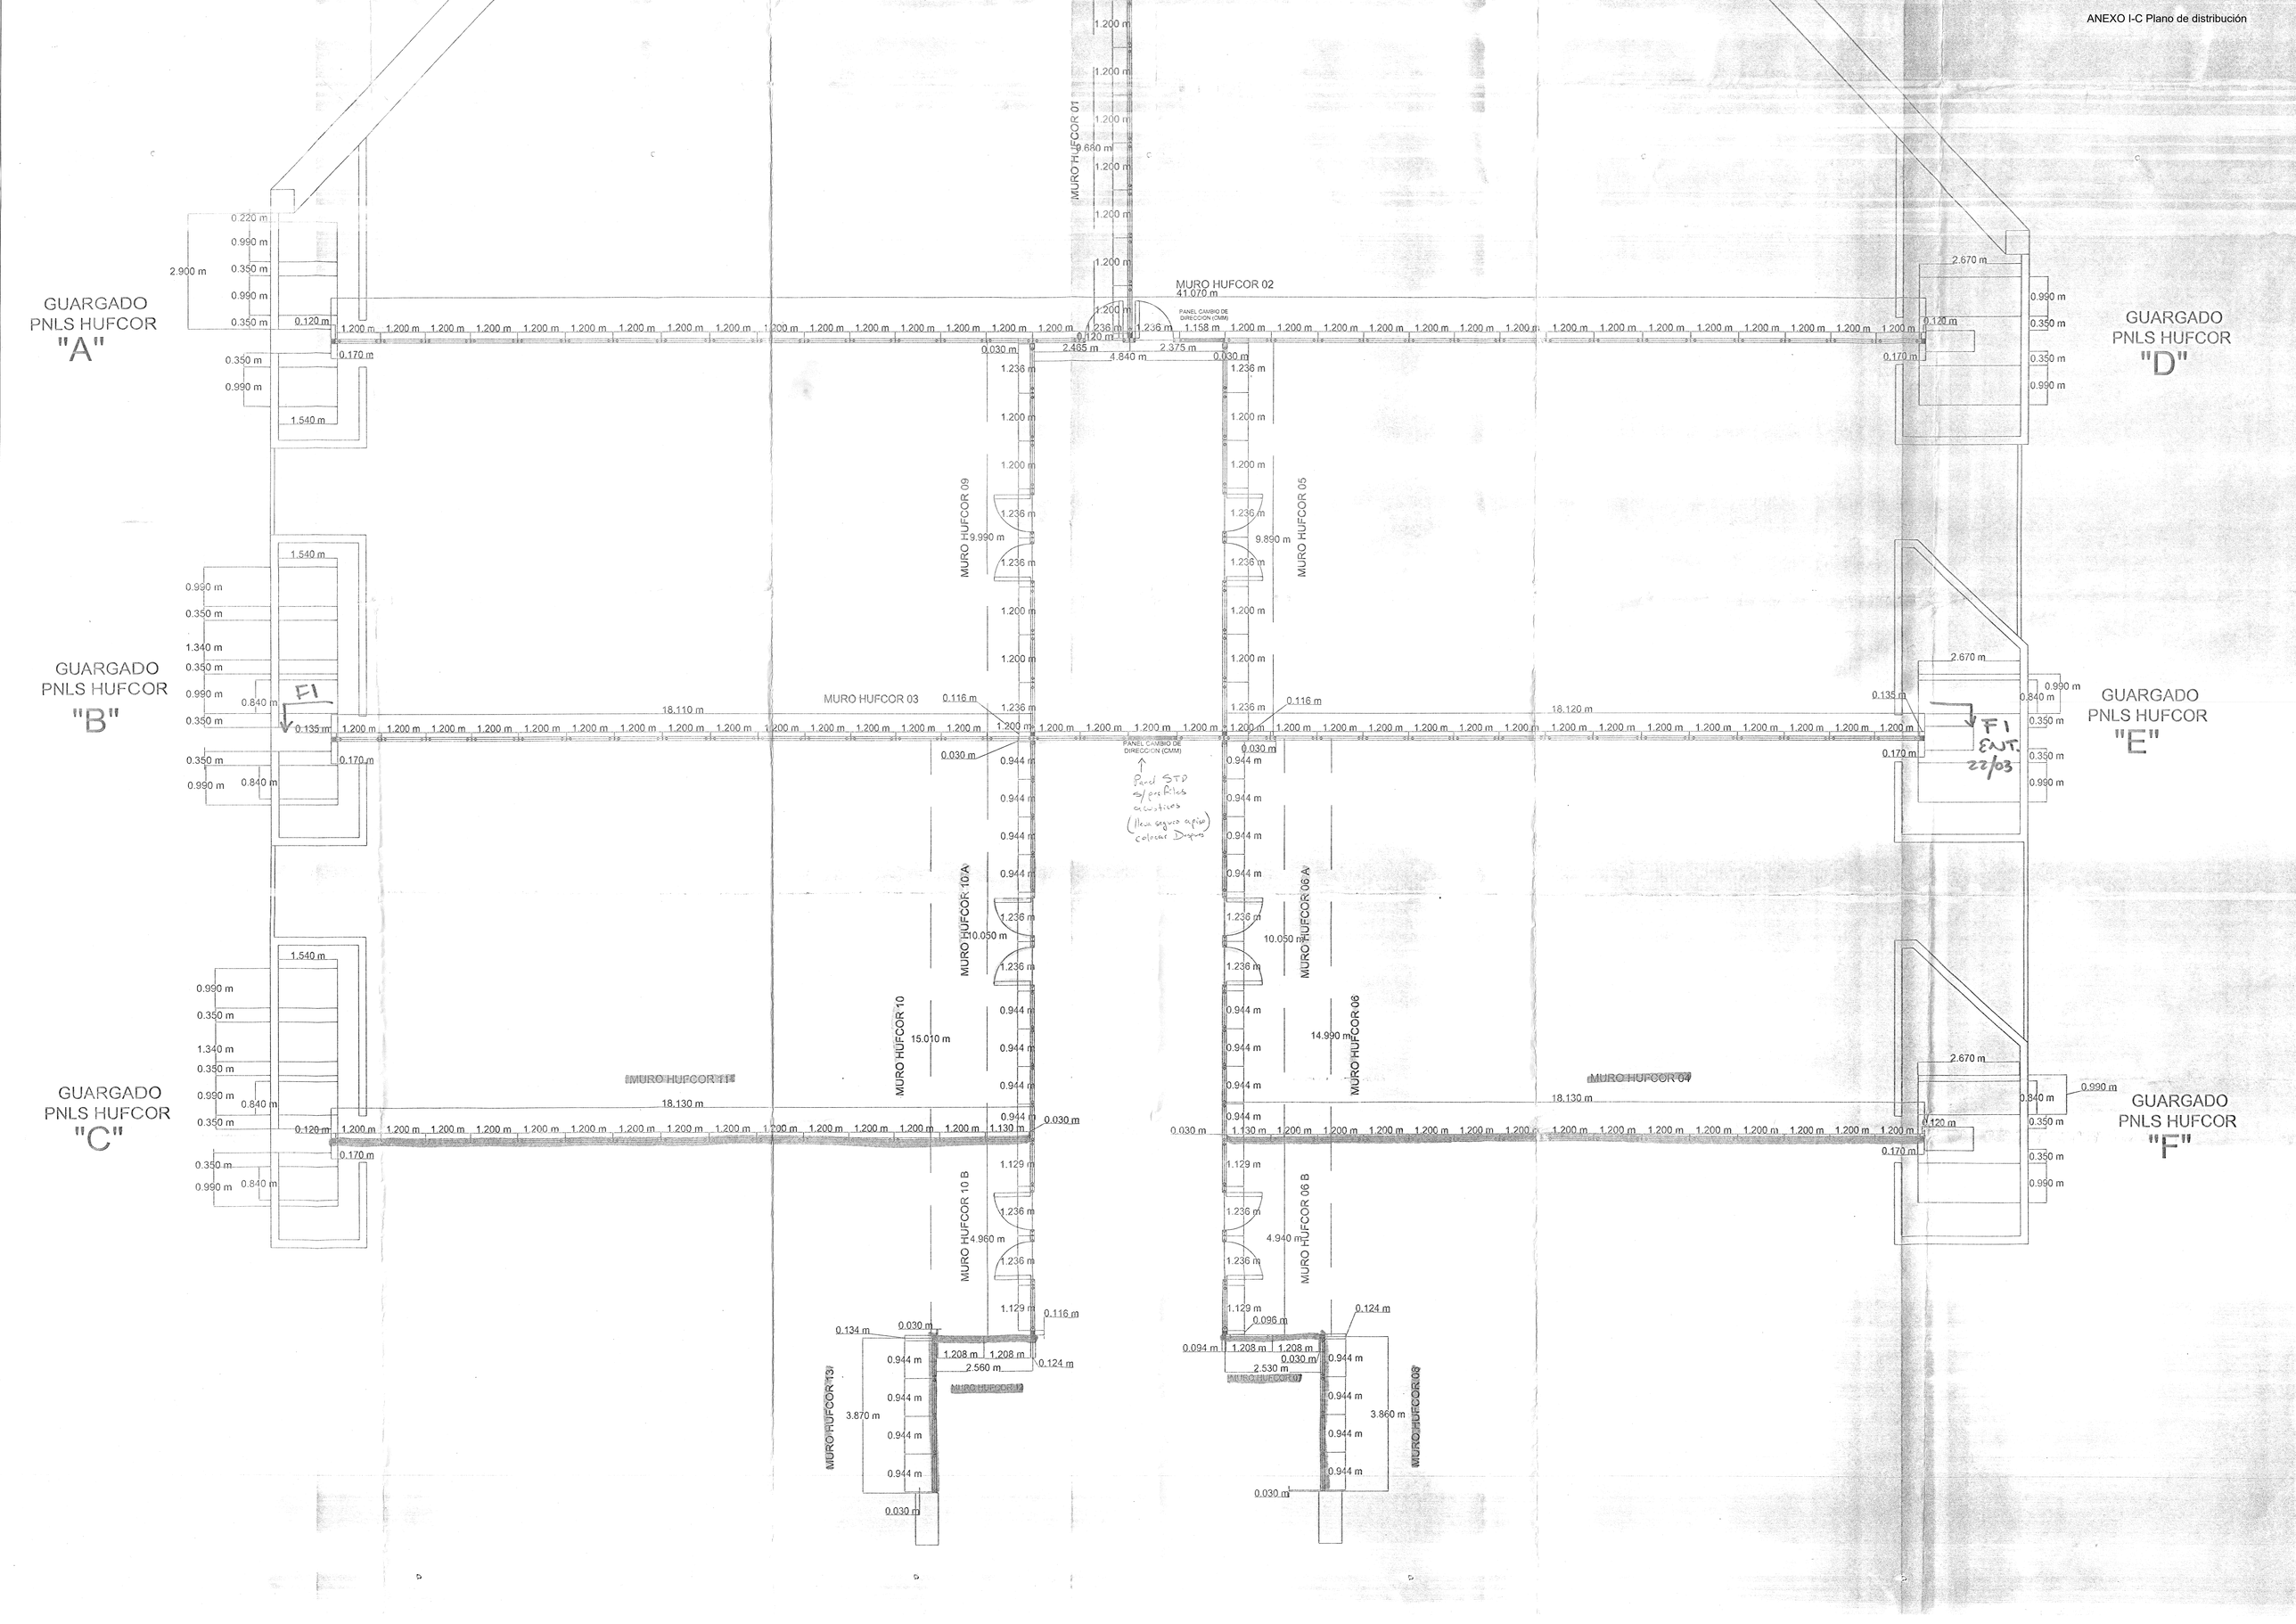
GUARGADO PNLS HUFCOR "A"
GUARGADO PNLS HUFCOR "B"
GUARGADO PNLS HUFCOR "C"
GUARGADO PNLS HUFCOR "D"
GUARGADO PNLS HUFCOR "E"
GUARGADO PNLS HUFCOR "F"
MURO HUFCOR 01
MURO HUFCOR 02
MURO HUFCOR 03
MURO HUFCOR 04
MURO HUFCOR 05
MURO HUFCOR 06
MURO HUFCOR 06 A
MURO HUFCOR 06 B
MURO HUFCOR 07
MURO HUFCOR 08
MURO HUFCOR 09
MURO HUFCOR 10
MURO HUFCOR 10 A
MURO HUFCOR 10 B
MURO HUFCOR 11
MURO HUFCOR 12
MURO HUFCOR 13
PANEL CAMBIO DE DIRECCION (CMM)
F1
F1 ENT. 22/03
Panel STD s/ perfiles acústicos (lleva seguro apiso) colocar Después