
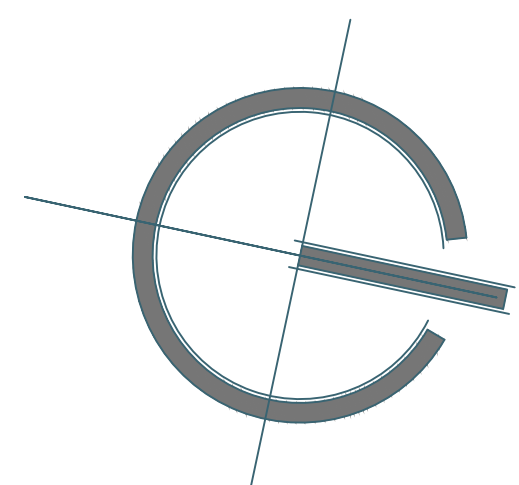


PLANOS HOSPITAL GENERAL URIANGATO

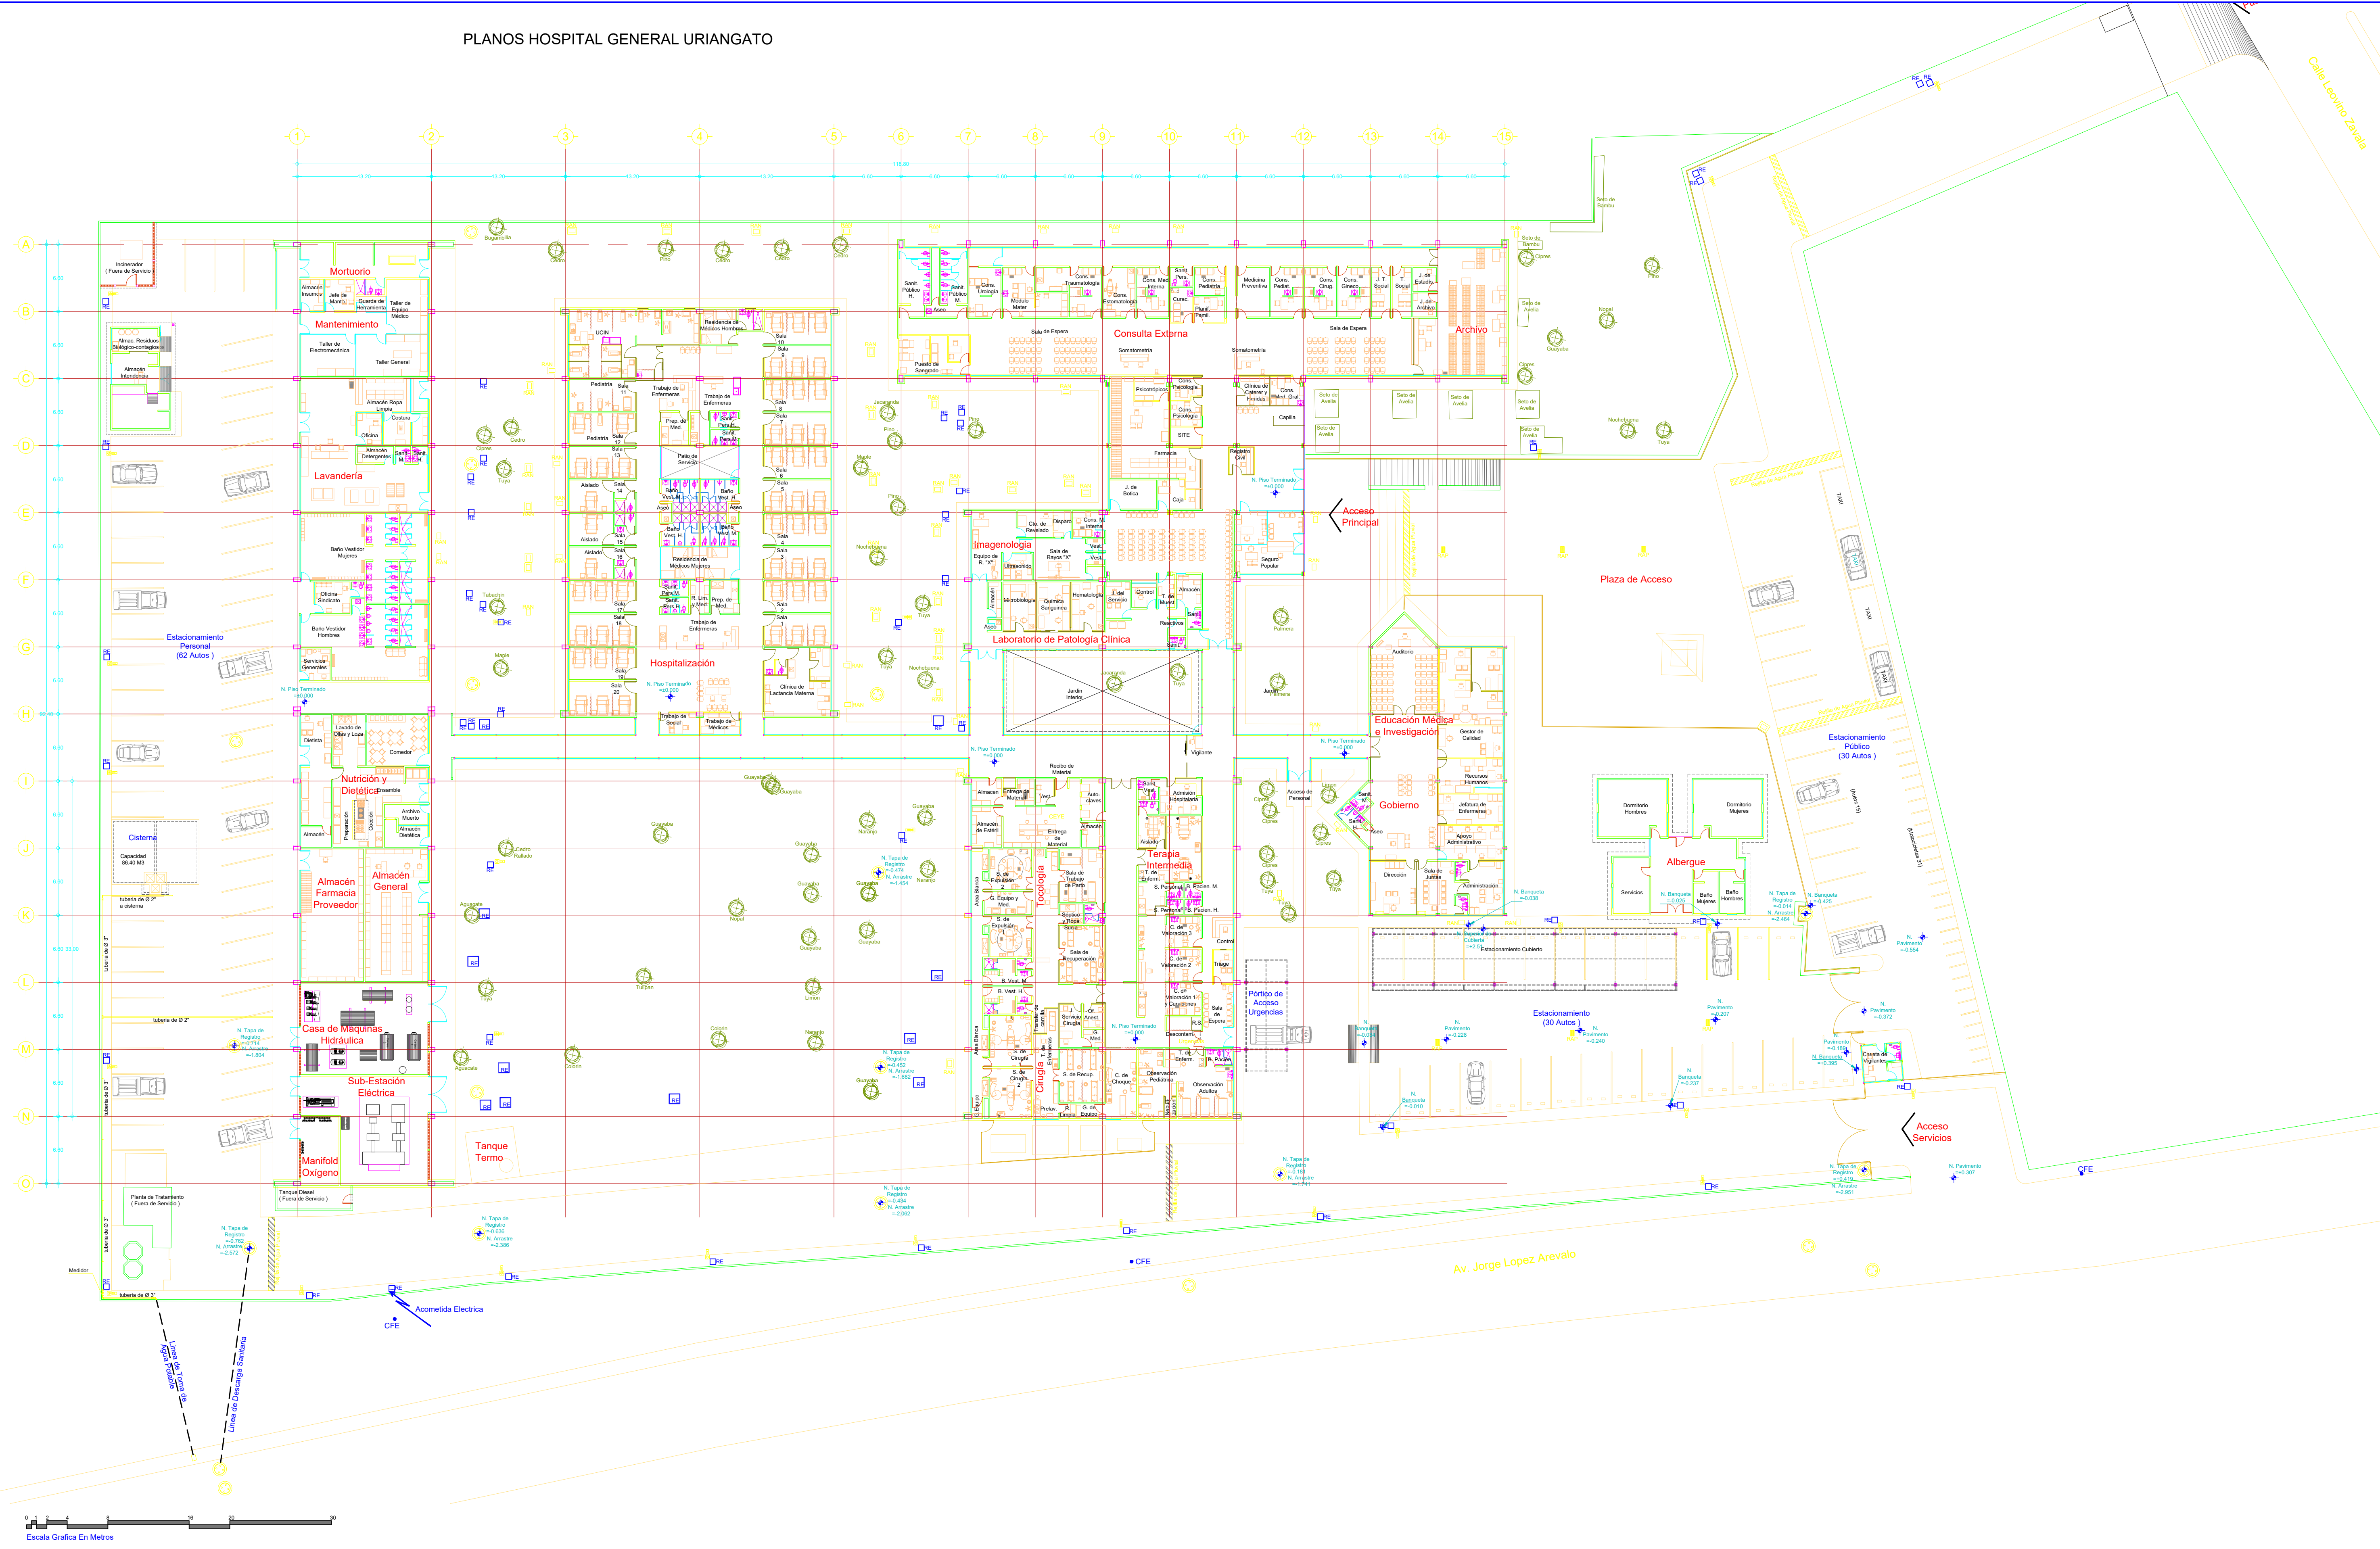

VALIDACIONES DIGITALES

CONTRATISTA
ENRIQUE HUERTA VELAZQUEZ
HUVES41211HJ_2020109_090616
00001000000502674054

SUPERVISOR DE PROYECTO (BICOM)
ARO. SADIAT ARROYO RIVERA

COORDINADOR DE PROYECTO (BICOM)
ARO. ARIADNA ISABEL VAZQUEZ MENDOZA

PROYECTO
PROYECTO EJECUTIVO DE AMPLIACIÓN Y REMODELACIÓN
HOSPITAL GENERAL URIANGATO

ESPECIFICACIONES

2.37 INDICA COTAS A EJES
2.37 INDICA COTAS A PAÑOS
2.37 INDICA COTAS A EJE-PAÑO

INDICA LAMPARA DE ALUMBRADO EXTERIOR

INDICA REGISTRO ELECTRICO

INDICA REJILLA DE AGUA PLUVIAL

INDICA REGISTRO DE AGUAS NEGRAS

INDICA POZO DE VISITA

NOTAS GENERALES

LAS COTAS ESTAN INDICADAS EN METROS
LAS COTAS SE VERIFICARÁN EN OBRA
LAS COTAS RIGEN SOBRE EL DIBUJO

01.- PRELIMINARES
No. Y PARTIDA DE PROYECTO EJECUTIVO
No. PLANO: LEVANTAMIENTO FÍSICO DE PLANTA ARQUITECTÓNICA GENERAL

EN METROS: 1:300
COTAS: ESCALA

FECHA: ENERO 2020
LUGAR: URIANGATO, GTO.
MUNICIPIO Y/O LOCALIDAD

CONTRATISTA:

ADMINISTRADOR:

CLAVE DE PLANO
PRE-02

Fig. J. Gto. Tarsilio Rodríguez Martínez
Secretaría de Infraestructura, Conectividad y Movilidad

Arq. Mauro Mónica Páez Aguirre
Secretaría de Infraestructura, Conectividad y Movilidad

Arq. Jorge Luis Pérez Cordero
Secretaría de Infraestructura, Conectividad y Movilidad

Arq. Álvaro David Miranda Bustamante
Secretaría de Infraestructura, Conectividad y Movilidad

Arq. María del Carmen Cordero
Secretaría de Infraestructura, Conectividad y Movilidad