
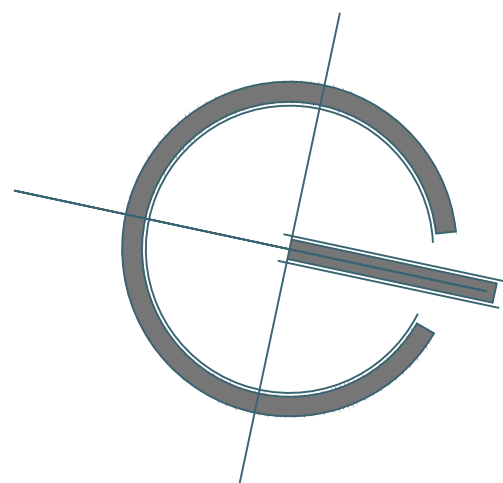


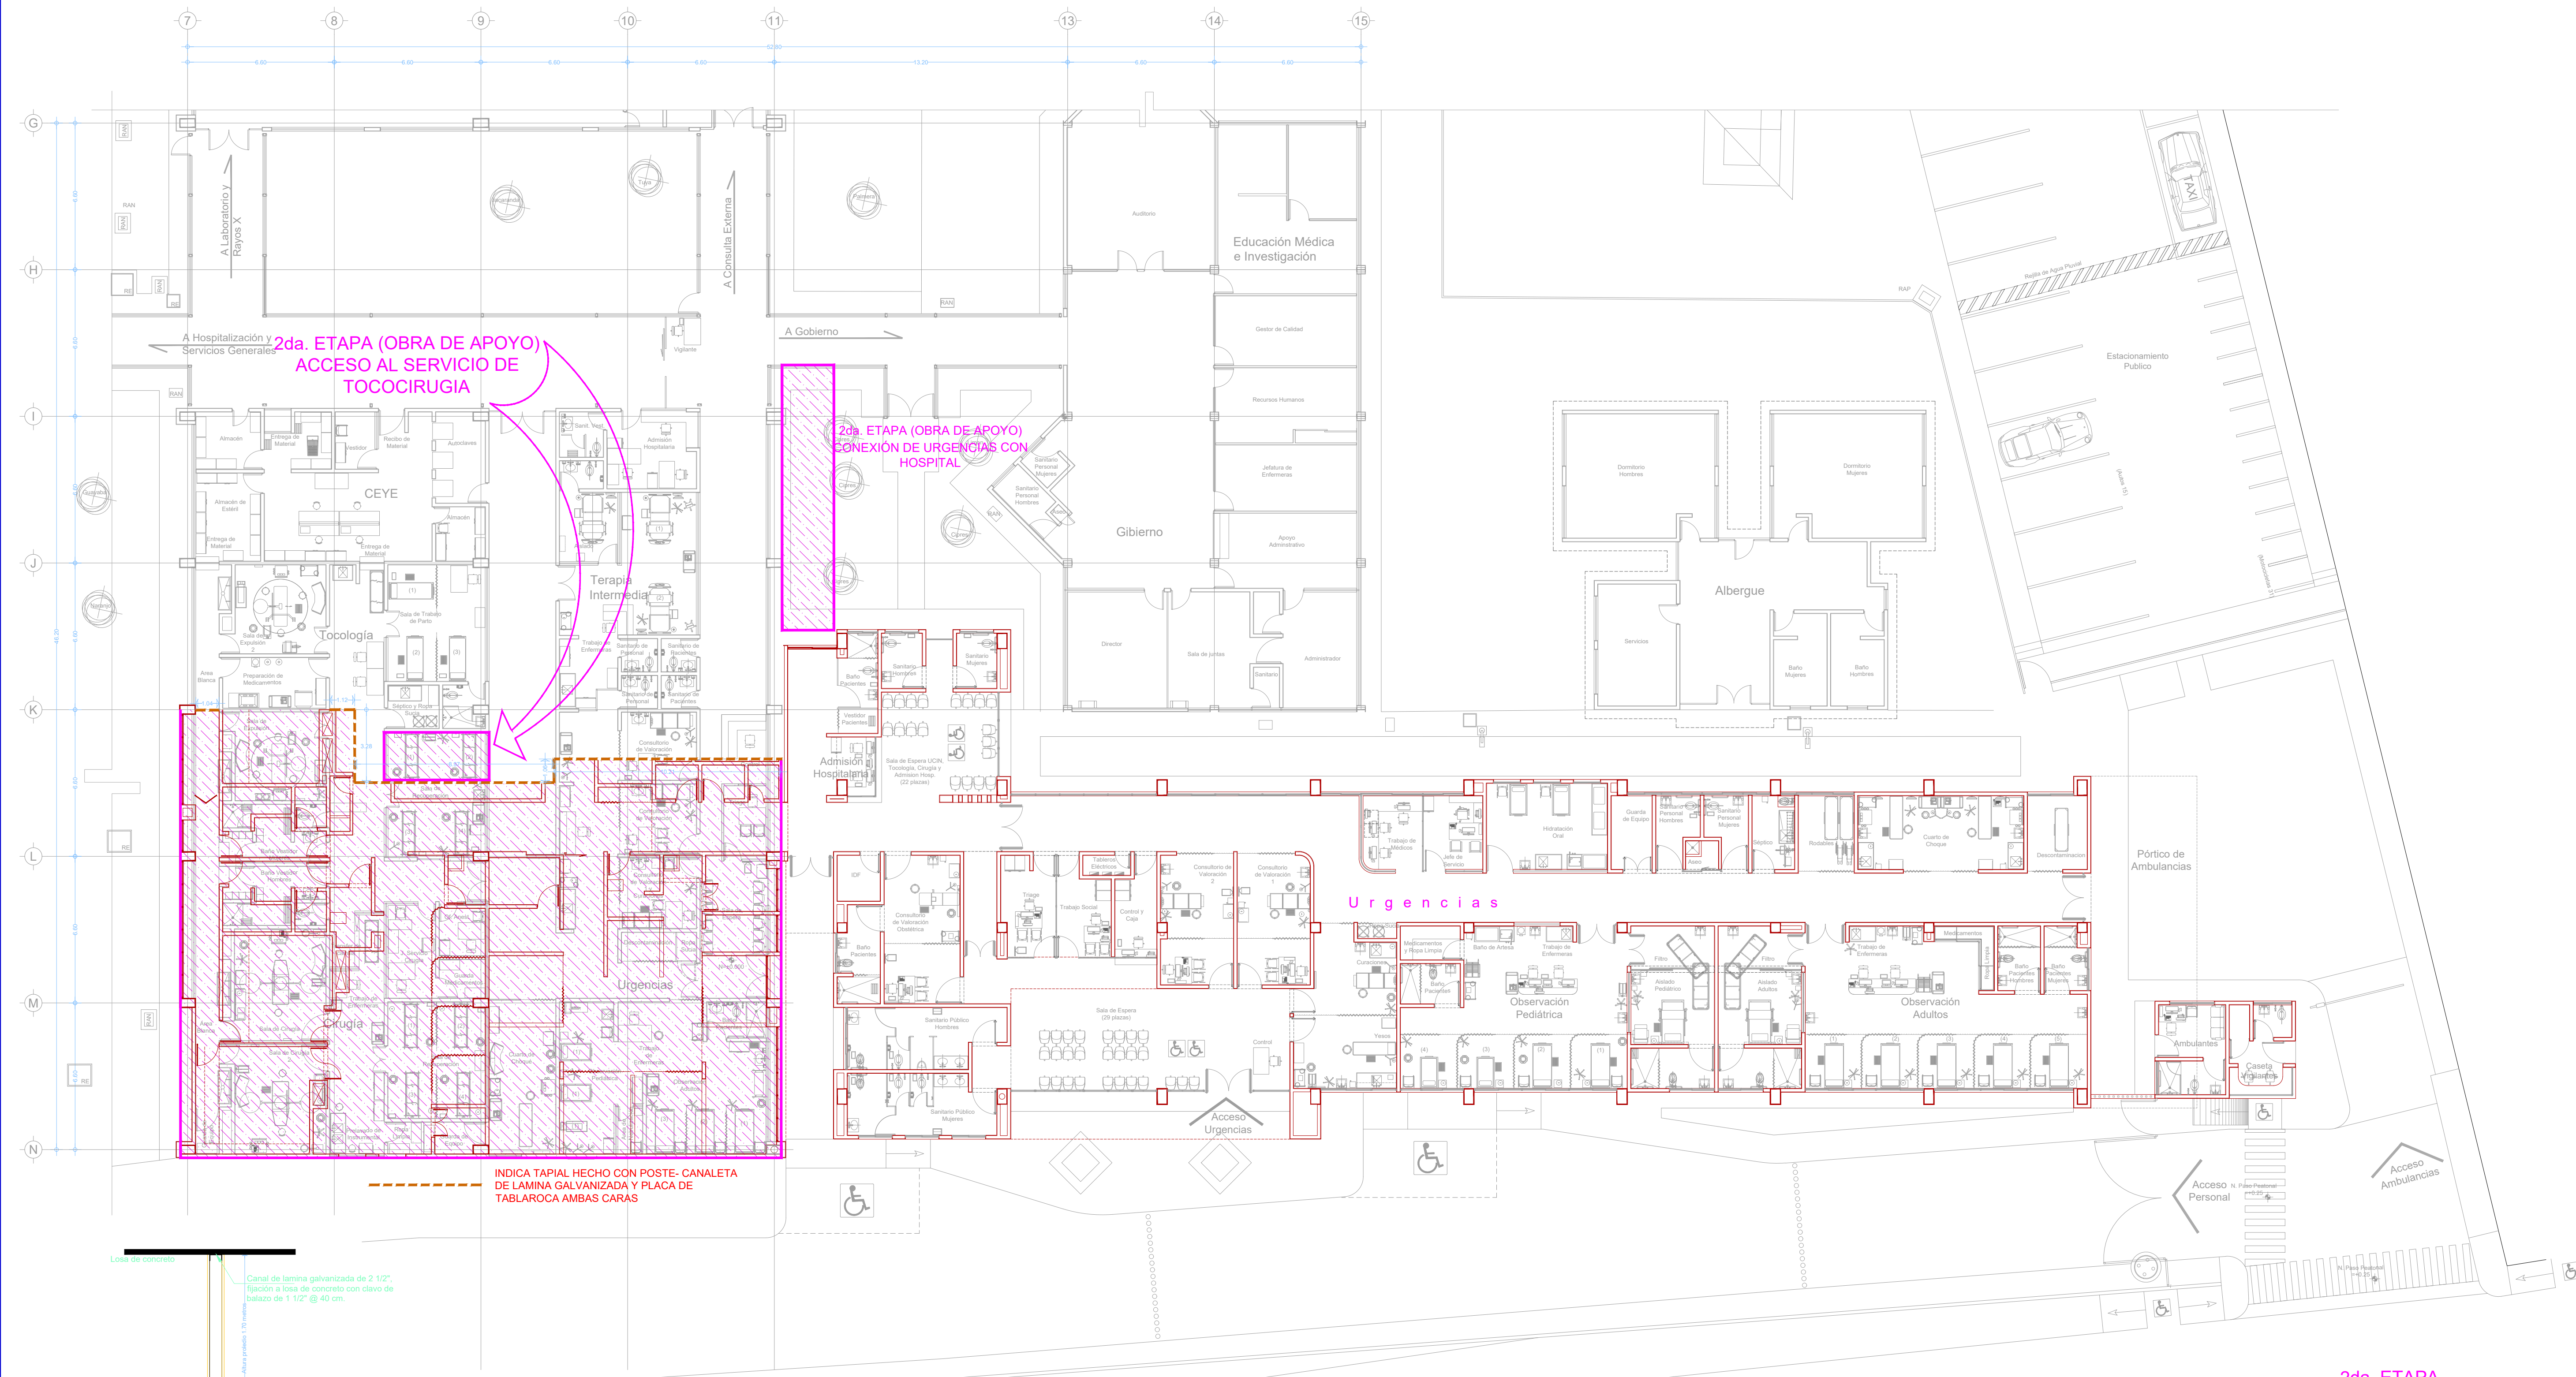


CROQUIS DE LOCALIZACIÓN	
DESCRIPCIÓN	CANTIDAD
SUPERFICIE DE AMPLIACIÓN PLANTA BAJA	952.48 M2
SUPERFICIE DE AMPLIACIÓN CTO. DE EQUIPOS	236.52 M2
CASETA DE VIGILANTES	27.83 M2
TOTAL DE AMPLIACIÓN	1216.81 M2
SUPERFICIE DE REMODELACIÓN	805.09 M2

2da. ETAPA
REMODELACIÓN DE LOS SERVICIOS DE
TOCOCIRUGIA Y TERAPIA INTERMEDIA

SUPERFICIES	
TOCOCIRUGIA Y TERAPIA INTERMEDIA	490.97 M2
OBRA DE APOYO TOCOCIRUGIA	10.93 M2
OBRA DE APOYO URGENCIAS-HOSPITAL	27.81 M2

ESPECIFICACIONES	
Loza de concreto	Canal de lámina galvanizada de 2 1/2", fijación a losa de concreto con clavo de taladro de 1 1/2" @ 40 cm.
Falso plafón de tablaroca existente	Canal de lámina galvanizada de 2 1/2", fijación a basidor existente con pila autoroscante de 1 1/2" @ 40 cm.
	Placa de tablaroca de 13 mm. de espesor
	Poste de lámina galvanizada de 2 1/2" @ 61 cm
ÁREA EN REMODELACIÓN 2da ETAPA	Canal de lámina galvanizada de 2 1/2", fijación a piso con pila de 2" y leque de 1/4" @ 60 cm.
Piso terminado existente	
Detalle de Tapiel de Tablaroca	

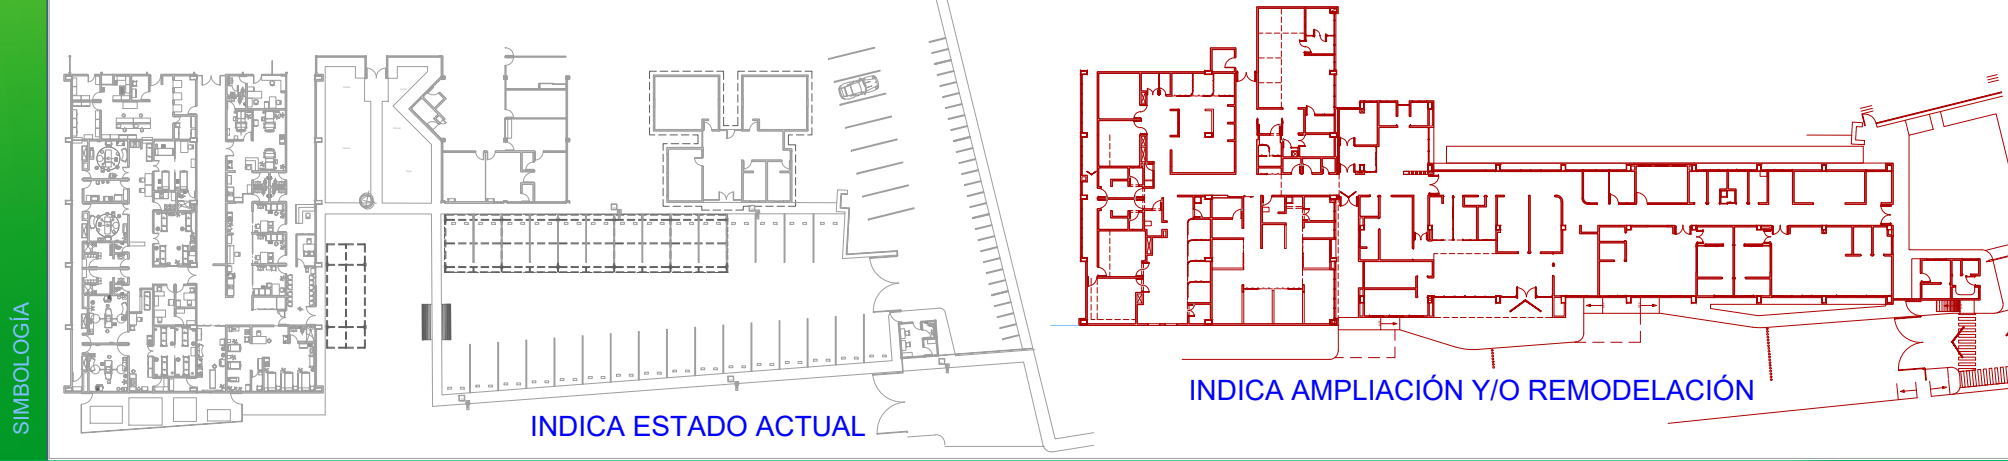

1.- CON LA FINALIDAD DE AFECTAR LO MENOS POSIBLE LA CONTINUIDAD DE LA PRESTACIÓN DE SERVICIOS DEL HOSPITAL, SE CONSIDERA QUE LA PROPUESTA POR ETAPAS EN LA EJECUCIÓN DE LA OBRA ES LA MÁS VIABLE, LO CUAL ESTARÁ SUJETADA A LA DISPONIBILIDAD DE LOS ESPACIOS Y COORDINACIÓN CON EL ÁREA ADMINISTRATIVA DEL HOSPITAL

2.- ESTE PLANO SE COMPLEMENTA CON LOS PLANOS ARQ-05 Y ARQ-07, CORRESPONDIENTES A LAS 1a Y 3a ETAPAS RESPECTIVAMENTE

02.- ARQUITECTÓNICO, CONSTRUCTIVO Y OBRA EXTERIOR	
No. Y PARTIDA DE PROYECTO EJECUTIVO	
13 PLANTA DE ETAPAS Y OBRAS DE APOYO (2da. ETAPA)	
No. PLANO	
EN METROS	1:150
COTAS	ESCALA
ABR - 2020	FECHA
URIANGATO, GTO.	MUNICIPIO Y/O LOCALIDAD
CONTRATISTA	ADMINISTRADOR

VALIDACIONES DIGITALES

CONTRATISTA
ING. J. OPE. TARISSA RODRIGUEZ MARTINEZ
HUVES41211UJ3_20200109_090616
00001000000502674054

PROYECTO
PROYECTO EJECUTIVO DE AMPLIACIÓN Y REMODELACIÓN HOSPITAL GENERAL URIANGATO

CLAVE DE PLANO
ARQ-06

Ing. J. Ope. TARISSA RODRIGUEZ MARTINEZ
Arq. Jorge Luis Pérez Ojeda
Arq. María Mónica Rangel Aguilar
Arq. Gabriel Araya Moreno

Secretaría de Infraestructura, Conectividad y Movilidad