


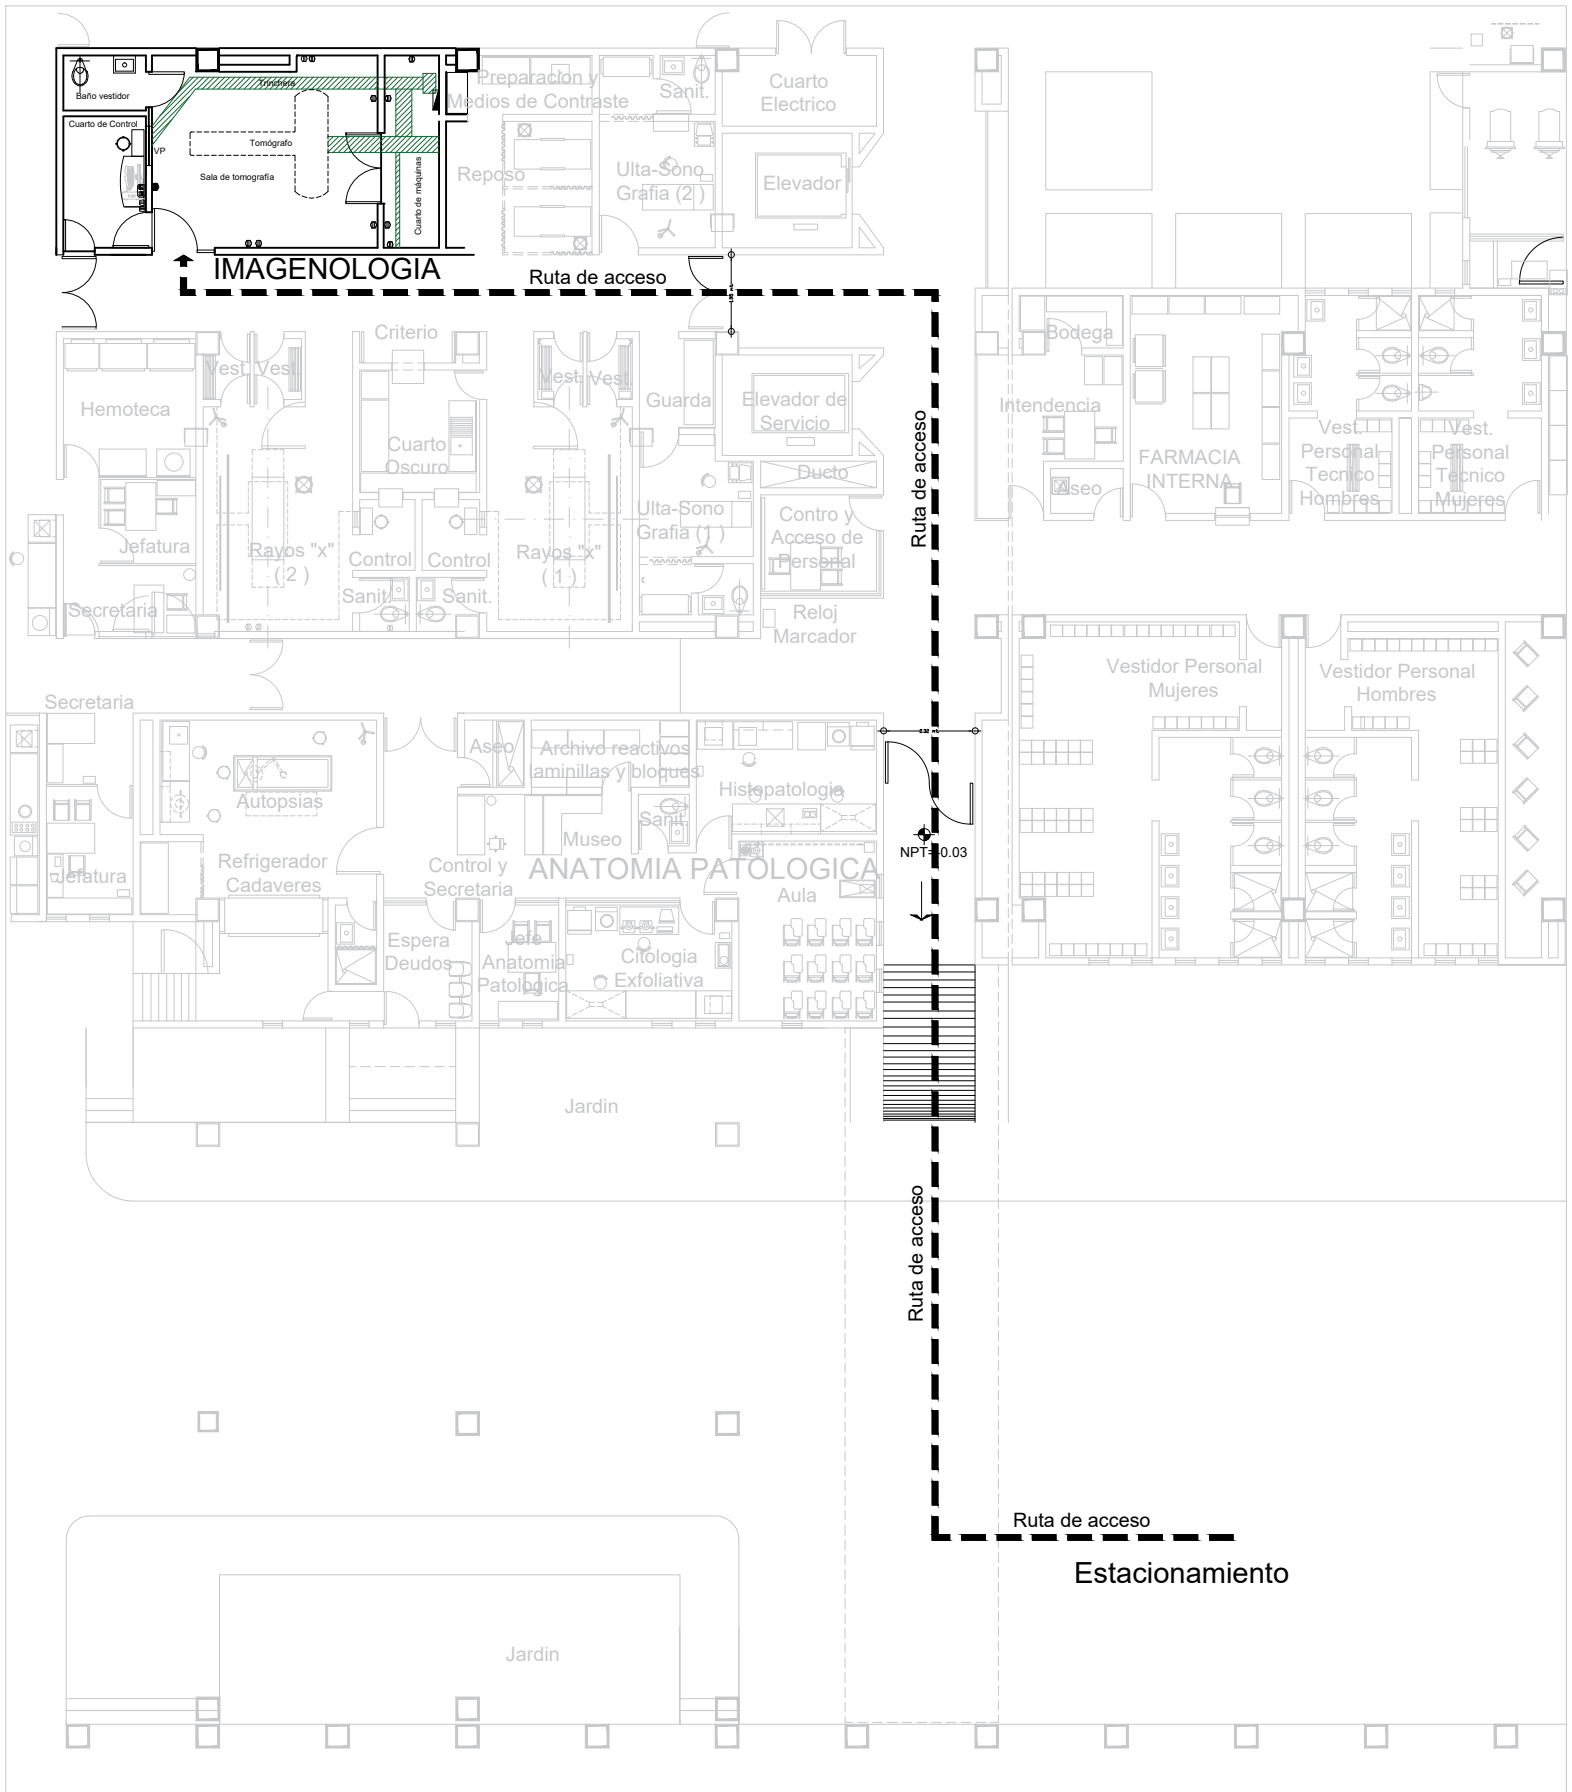

PLANO GENERAL - RUTA DE ACCESO