


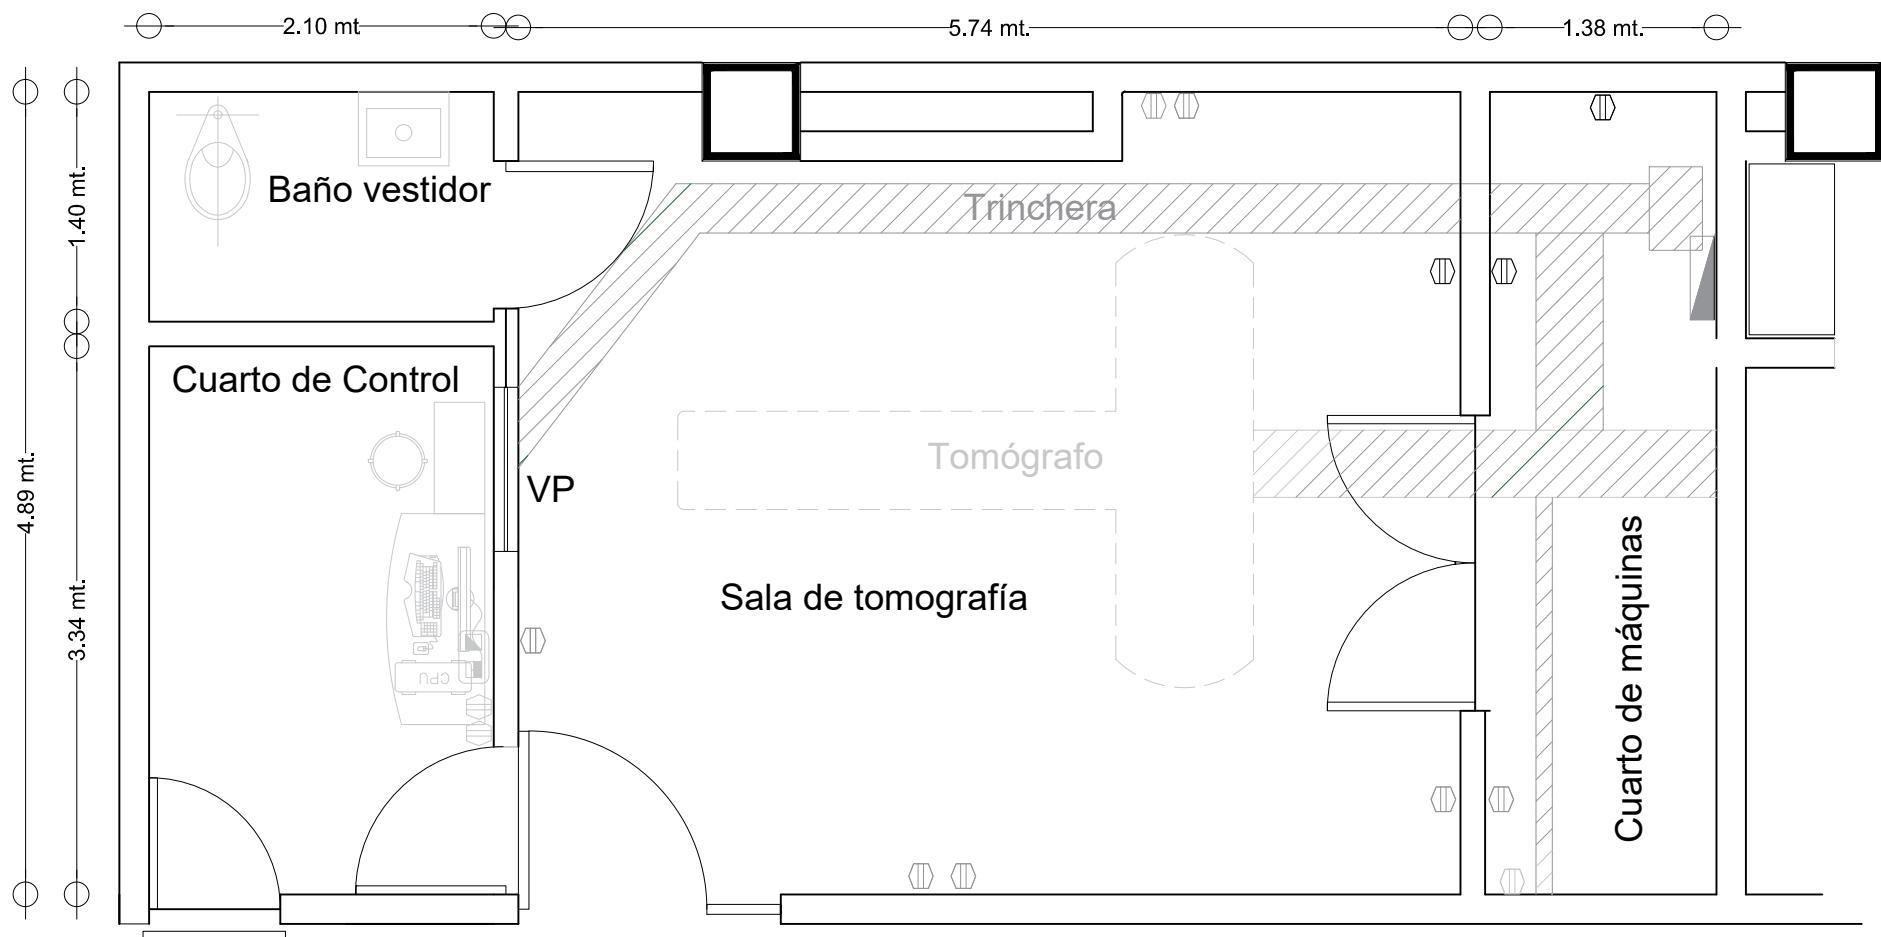

PLANTA IMAGENOLOGÍA